


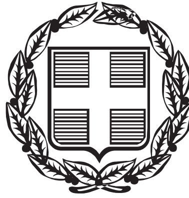

ΕΦΗΜΕΡΙΣ ΤΗΣ ΚΥΒΕΡΝΗΣΕΩΣ

ΤΗΣ ΕΛΛΗΝΙΚΗΣ ΔΗΜΟΚΡΑΤΙΑΣ

ΤΕΥΧΟΣ ΤΕΤΑΡΤΟ **Αρ. Φύλλου 1258**

31 Δεκεμβρίου 2004

ΠΕΡΙΕΧΟΜΕΝΑ

ΑΠΟΦΑΣΕΙΣ

ΑΠΟΦΑΣΕΙΣ

Αριθ. οικ. 8135/Φ.αιγ.-παρ. (1)

Καθορισμός των ορίων αιγιαλού στην θέση «ν. Λουλούδιον», νησιώτικου συμπλέγματος Πεταλιών, Δήμου Μαρμαρίου, Ν. Ευβοίας.

Ο ΓΕΝΙΚΟΣ ΓΡΑΜΜΑΤΕΑΣ
ΠΕΡΙΦΕΡΕΙΑΣ ΣΤΕΡΕΑΣ ΕΛΛΑΔΑΣ

Έχοντας υπ'όψιν:

1. Τις διατάξεις του Ν. 2971/2001 (ΦΕΚ 285 τ.Α΄/19.12.2001) «Περί αιγιαλού και παραλίας».

2. Τις διατάξεις του Ν.Δ. 439/1970 «περί συμπληρώσεως των διατάξεων περί αιγιαλού».

3. Τις διατάξεις του Ν. 3200/1955 «περί διοικητικής αποκέντρωσης», όπως τροποποιήθηκαν και ισχύουν σήμερα με τα Ν.Δ. 532/1970, Β.Δ. 704/1970, Β.Δ. 705/1970, Β.Δ. 192/1972, Π.Δ. 71/1984, Π.Δ. 347/1986, Ν. 2026/1992 και Π.Δ. 97/1993.

4. Την διάταξη του άρθρου 46 παρ. 21 του Ν. 3220/2004 (ΦΕΚ 15 τ.Α΄/28.1.2004) δυνάμει της οποίας από 10.4.2004 αρμοδιότητες του Υπουργού Οικονομίας και Οικονομικών οι οποίες ανήκαν ή είχαν μεταβιβασθεί στους Νομάρχες μέχρι την έναρξη λειτουργίας των Νομαρχιακών Αυτοδιοικήσεων και αφορούν θέματα των Υπηρεσιών του Υπουργείου Οικονομίας και Οικονομικών, που εξαιρέθηκαν από την κατάργηση με τις διατάξεις της παραγράφου 2 του άρθρου 39 του Ν. 2218/1994, περιέρχονται στον Γενικό Γραμματέα της Περιφέρειας, σε συνδυασμό με την 2434/27.5.2004 απόφαση Γεν. Γραμματέα Περιφέρειας Στερεάς Ελλάδος στην οποία ορίζεται η ΔΔΕ/ΠΣΕ αρμόδια για την επικύρωση των ορίων αιγιαλού και παραλίας.

5. Την από 23.9.2003 έκθεση της κατά το άρθρο 3 του Ν. 2971/2001 αρμόδιας Επιτροπής καθορισμού των ορίων αιγιαλού και παραλίας στην θέση «ν. Λουλούδιον», του νησιώτικου συμπλέγματος Πεταλιών, Δήμου Μαρμαρίου, Ν. Ευβοίας με βάση την από 2.9.2003 αίτηση της ΠΕΤΑΛΙΟΙ Α.Ε.

6. Το από Ιουνίου 2003 κτηματολογικό - υψομετρικό διάγραμμα της παραπανω περιοχής, που συντάχθηκε σε μια (1) πινακίδα (Τ12) με κλίμακα 1:1000 από τον Τοπογράφο Μηχανικό Νικόλαο Ε. Ραμπαούνη, το οποίο ελέγχθηκε για την ακριβεια της αποτύπωσης τις 3.6.2003 από τον Ε. Κασιμάτη, Τοπογράφο Μηχανικό της Τ.Υ.Δ.Κ. Ν. Ευβοίας και θεωρήθηκε την ίδια ημερομηνία από τον Αν. Γιαννόπουλο, Προϊστάμενο της Τ.Υ.Δ.Κ. Ν. Ευβοίας, όπως ορίζουν οι διατάξεις του άρθρου 4 παρ. 2 του Ν. 2971/2001 και συνοδεύει την έκθεση της προαναφερόμενης επιτροπή.

7. Το υπ' αριθμ. Φ.544.5/427/04/Σ.565/10.5.2004 έγγραφο του Γενικού Επιτελείου Ναυτικού το οποίο συμφωνεί με τα όρια αιγιαλού όπως καθορίσθηκαν στην από 23.9.2004 έκθεση της αρμόδιας Επιτροπής.

8. Το υπ' αριθμ. Φ. 121/2002/26.11.2004 έγγραφο της Κτηματικής Υπηρεσίας Ν. Ευβοίας, αποφασίζει:

Επικυρώνει την από 23.9.2003 έκθεση της κατά το άρθρο 3 του Ν. 2971/2001 αρμόδιας Επιτροπής καθορισμού των ορίων αιγιαλού και παραλίας στην θέση «ν. Λουλούδιον», του νησιώτικου συμπλέγματος Πεταλιών, Δήμου Μαρμαρίου, Ν. Ευβοίας και το από Ιουνίου 2003 κτηματολογικό - υψομετρικό διάγραμμα της παραπάνω περιοχής, που συντάχθηκε σε μία (1) πινακίδα (Τ12) με κλίμακα 1:1000 από τον Τοπογράφο Μηχανικό Νικόλαο Ε. Ραμπαούνη, ελέγχθηκε για την ακρίβεια της αποτύπωσης τις 3.6.2003 από τον Ε. Κασιμάτη, Τοπογράφο Μηχανικό της Τ.Υ.Δ.Κ. Ν. Ευβοίας και θεωρήθηκε την ίδια ημερομηνία από τον Αν. Γιαννόπουλο, Προϊστάμενο της Τ.Υ.Δ.Κ. Ν. Ευβοίας, όπως ορίζουν οι διατάξεις του άρθρου 4 παρ.2 του Ν. 2971/2001

Στο παραπάνω τοπογραφικό διάγραμμα, καθορίστηκε η οριογραμμή του αιγιαλού κόκκινη συνεχή πολυγωνική γραμμή, με στοιχεία 222 έως 244, της οποίας οι κορυφές εξασφαλίζονται με τις συντεταγμένες τους στο Κρατικό Τριγωνομετρικό Δίκτυο.

Δεν καθορίζεται ζώνη παραλίας, κατ' εφαρμογή της αριθ. 221/1998 γνωμοδότησης Ν.Σ.Κ., επειδή πρόκειται για ιδιωτική νησίδα. Δεν υφίσταται παλαιός αιγιαλός.

Η απόφαση αυτή μαζί με την Έκθεση της Επιτροπής και το τοπογραφικό διάγραμμα, να δημοσιευθεί στην Εφημερίδα της Κυβερνήσεως.

Λαμία, 20 Δεκεμβρίου 2004

Ο Γενικός Γραμματέας Περιφέρειας
ΚΩΝΣΤΑΝΤΙΝΟΣ ΕΞΑΡΧΟΣ

ΕΚΘΕΣΗ ΕΠΙΤΡΟΠΗΣ ΚΑΘΟΡΙΣΜΟΥ ΟΡΙΩΝ ΑΙΓΙΑΛΟΥ ΠΑΡΑΛΙΑΣ

Για τον καθορισμό το πρώτον των ορίων αιγιαλού - παραλίας σε θέση της νήσου «Ξερόνησος» του νησιωτικού συμπλέγματος Πεταλιών, Δήμου Μαρμαρίου, Ν. Ευβοίας

Στη νήσο Ξερόνησο, Πεταλιών, σήμερα 18.4.-2003, ημέρα Παρασκευή,

οι υπογραφόμενοι:

1) Αθηνά Μπούρικα, τοπ/φος μηχ/κός ΠΕ/Α, αναπλ/τρια Προϊσταμένης Κτηματικής Υπηρεσίας Ν. Ευβοίας, σαν Πρόεδρος, (κωλυομένου του τακτικού μέλους)

2) Δημήτριος Προκάκης, τοπογράφος μηχανικός Π Ε/Δ, υπάλληλος Κτηματικής Υπηρεσίας Ν. Ευβοίας, σαν μέλος,

3) Μανώλης Ζερβάκης, υποπλ/ρχος Λ. Σ., Λιμενάρχης Υ/Λ.Χ Καρύστου, σαν μέλος,

4) Χαράλαμπος Σκούντζος, τοπ/φος μηχ/κός ΠΕ/Α, αναπλ/της Δ/ντή Χ.Ο.Π., Νομ/κής Αυτ/σης Εύβοιας, σαν μέλος, (κωλυομένου του τακτικού μέλους)

5) (Ο Δ/ντής ΠΕ.ΧΩ. Στ. Ελλάδας, που αποτελεί το 5ο μέλος δεν προσήλθε) που αποτελούμε την Επιτροπή καθορισμού ορίων αιγιαλού - παραλίας, η σύνθεση της οποίας καθορίστηκε βάσει των διατάξεων του άρθρου 3 του Ν. 2971/2001 «περί αιγιαλού - παραλίας και άλλες διατάξεις» και με την αριθ. 1237/9.5.2002 απόφαση του Προϊσταμένου της Οικονομικής Επιθεώρησης Στερεάς Ελλάδας του Υπουργείου Οικονομικών, που συγκλήθηκε με την αριθμ. Φ121/715/17.4.2003 πρόσκληση του Προέδρου της, μεταβήκαμε επί τόπου στην περιοχή που προαναφέραμε την 18.4.2003,

Αφού λάβαμε υπόψη:

1. Την από 17.4.2003 αίτηση της ΠΕΤΑΛΙΟΙ Α. Ε., με την οποία διαβιβάζονται διαγράμματα και ζητείται ο καθορισμός των ορίων αιγιαλού - παραλίας σε τμήμα της πιο πάνω νήσου, που φέρεται ως ιδιοκτησία της.

2. Το από Ιανουαρίου 2003 τοπογραφικό διάγραμμα (Τ2) του τοπογράφου μηχανικού Νικολάου Ελ. Ραμπαούνη, με κλίμακα 1:1000, σε μια (1) πινακίδα, που ελέγχθηκε για την ακρίβεια της αποτύπωσης στις 16.4.2003 από τον Ελ. Κασιμάτη, τοπογράφο μηχανικό ΠΕ της Τ.Υ.Δ.Κ. και θεωρήθηκε στις 17.4.2003 από τον Αν. Γιαννόπουλο πολιτικό Μηχανικό ΠΕ, Προϊστάμενο της Τ.Υ.Δ.Κ. Ν. Ευβοίας, όπως ορίζουν οι διατάξεις του άρθρου 4 παρ. 2 του Ν. 2971/2001.

3. Τις διατάξεις του Ν. 2971/2001 (ΦΕΚ 285 τ.Α΄/ 19.12.2001) «περί αιγιαλού - παραλίας».

4. Την υπ' αριθμ. 221/1999 γνωμοδότηση του Ν.Σ.Κ., που έγινε δεκτή από τον Υφυπουργό Οικονομικών, σύμφωνα με την οποία κατά το διοικητικό καθορισμό του αιγιαλού σε ιδιωτικές νησίδες δε συντρέχει λόγος δημιουργίας παραλίας.

5. Την από επιτόπιο μετάβαση σχηματισθείσα αντίληψη για το πλάτος της βρεχόμενης ζώνης της ξηράς και άλλα συναφή στοιχεία που προβλέπονται από το άρθρο 9 του Ν. 2971/2001 και ειδικότερα:

α) τη γεωμορφολογία του εδάφους:

i. η μορφολογία της ακτής συνίσταται κυρίως από χαλαρά ιζήματα που έχουν προκύψει από αποσάθρωση των μητρικών πετρωμάτων της ακτής και τα οποία έχουν εύρος 3 - 8 μέτρα και ύψος αυχένα έως 1,5 μ. ενώ είναι διαμορφωμένη με τεχνικά έργα, στο δε βορειοδυτικό τμήμα οι κλίσεις αυξάνουν μέχρι περίπου 6 μ.

ii. της ακτής συνέχονται εκτάσεις πεδινές και λοφώδεις με έδαφος ως επί το πλείστον ημιβραχώδες και γαιώδες, εκτός σχεδίου και αραιά δομημένες.

iii. Το φυσικό όριο βλάστησης συνίσταται κυρίως από χαμηλή ποώδη βλάστηση και από θαμνώδη και εντοπίζεται σαφώς και στους ορθοφωτοχάρτες του Υπ. Γεωργίας.

β) το γεγονός ότι στην περιοχή δεν εντοπίστηκαν φυσικοί πόροι,

γ) ότι η περιοχή έχει δυτικό προσανατολισμό, πλην όμως δεν προσβάλλεται από ισχυρούς ανέμους, αφού προστατεύεται από το σύμπλεγμα των νήσων Τραγονησίου, Μεγανησίου και επομένως δεν αναμένεται μεγάλο ύψος κύματος,

δ) τη μορφολογία του πυθμένα, ο οποίος συνίσταται από αμμώδη ομαλή σύσταση και μικρά βάθη 0-3 μ. κοντά στην ακτή καθώς και το ότι σε περιοχές με μικρά βάθη και μικρές κλίσεις του βυθού, η θραύση του κύματος και η εκτόνωση της ενέργειάς του γίνεται σε μεγάλη απόσταση από την ακτογραμμή,

ε) τον τομέα ανάπτυξης του κυματισμού σε σχέση με το μέτωπο της ακτής, ότι δηλαδή πρόκειται για ακτή με μικρό ανάπτυγμα πελάγους,

στ) τη μη ύπαρξη εγκ/νων χωροταξικών κατευθύνσεων και χρήσεων γης που επηρεάζουν την παράκτια ζώνη,

ζ) τη μη ύπαρξη καταγεγραμμένων δημοσίων κτημάτων στην περιοχή,

η) την ύπαρξη τεχνικών έργων στην περιοχή, προβλητών, κρηπιδώσεων, πλακοστρώσεων, κλίμακας και διόδων προσπέλασης καθώς και περιφράξεων, που υφίστανται μη νόμιμα,

θ) το ότι δεν υφίσταται κτηματολόγιο,

ι) τη μη ύπαρξη ευπαθών οικοσυστημάτων και προστατευομένων περιοχών.

6. Την υπ' αριθμ. 66/1998 εγκύκλιο του Υπ. Οικονομικών, κατ' εφαρμογή της οποίας η οριογραμμή του αιγιαλού χαράσσεται στην προ κατασκευής των έργων κατάσταση.

Ύστερα από τα παραπάνω η Επιτροπή, αποφασίζει:

1) Καθορίζει επί του παραπάνω τοπογραφικού διαγράμματος (Τ2):


Την οριογραμμή του αιγιαλού με κόκκινη συνεχή πολυγωνική γραμμή που ορίζεται από τα σημεία 101 έως 126, της οποίας οι κορυφές εξασφαλίζονται με συντεταγμένες από το κρατικό τριγωνομετρικό δίκτυο.


2) Δεν καθορίζει οριογραμμή παραλίας, κατ' εφαρμογή της υπ' αριθμ. 221/1999 γνωμοδότησης Ν. Σ. Κ., επειδή πρόκειται για τμήμα ιδιωτικής νησίδας.

3) Αποφαίνεται ότι δεν υπάρχει παλαιός αιγιαλός.

Η Επιτροπή

ΑΘΗΝΑ ΜΠΟΥΡΙΚΑ
ΔΗΜΗΤΡΗΣ ΠΡΟΚΑΚΗΣ
ΕΜΜΑΝΟΥΗΛ ΖΕΡΒΑΚΗΣ
Χ. ΣΚΟΥΝΤΖΟΣ

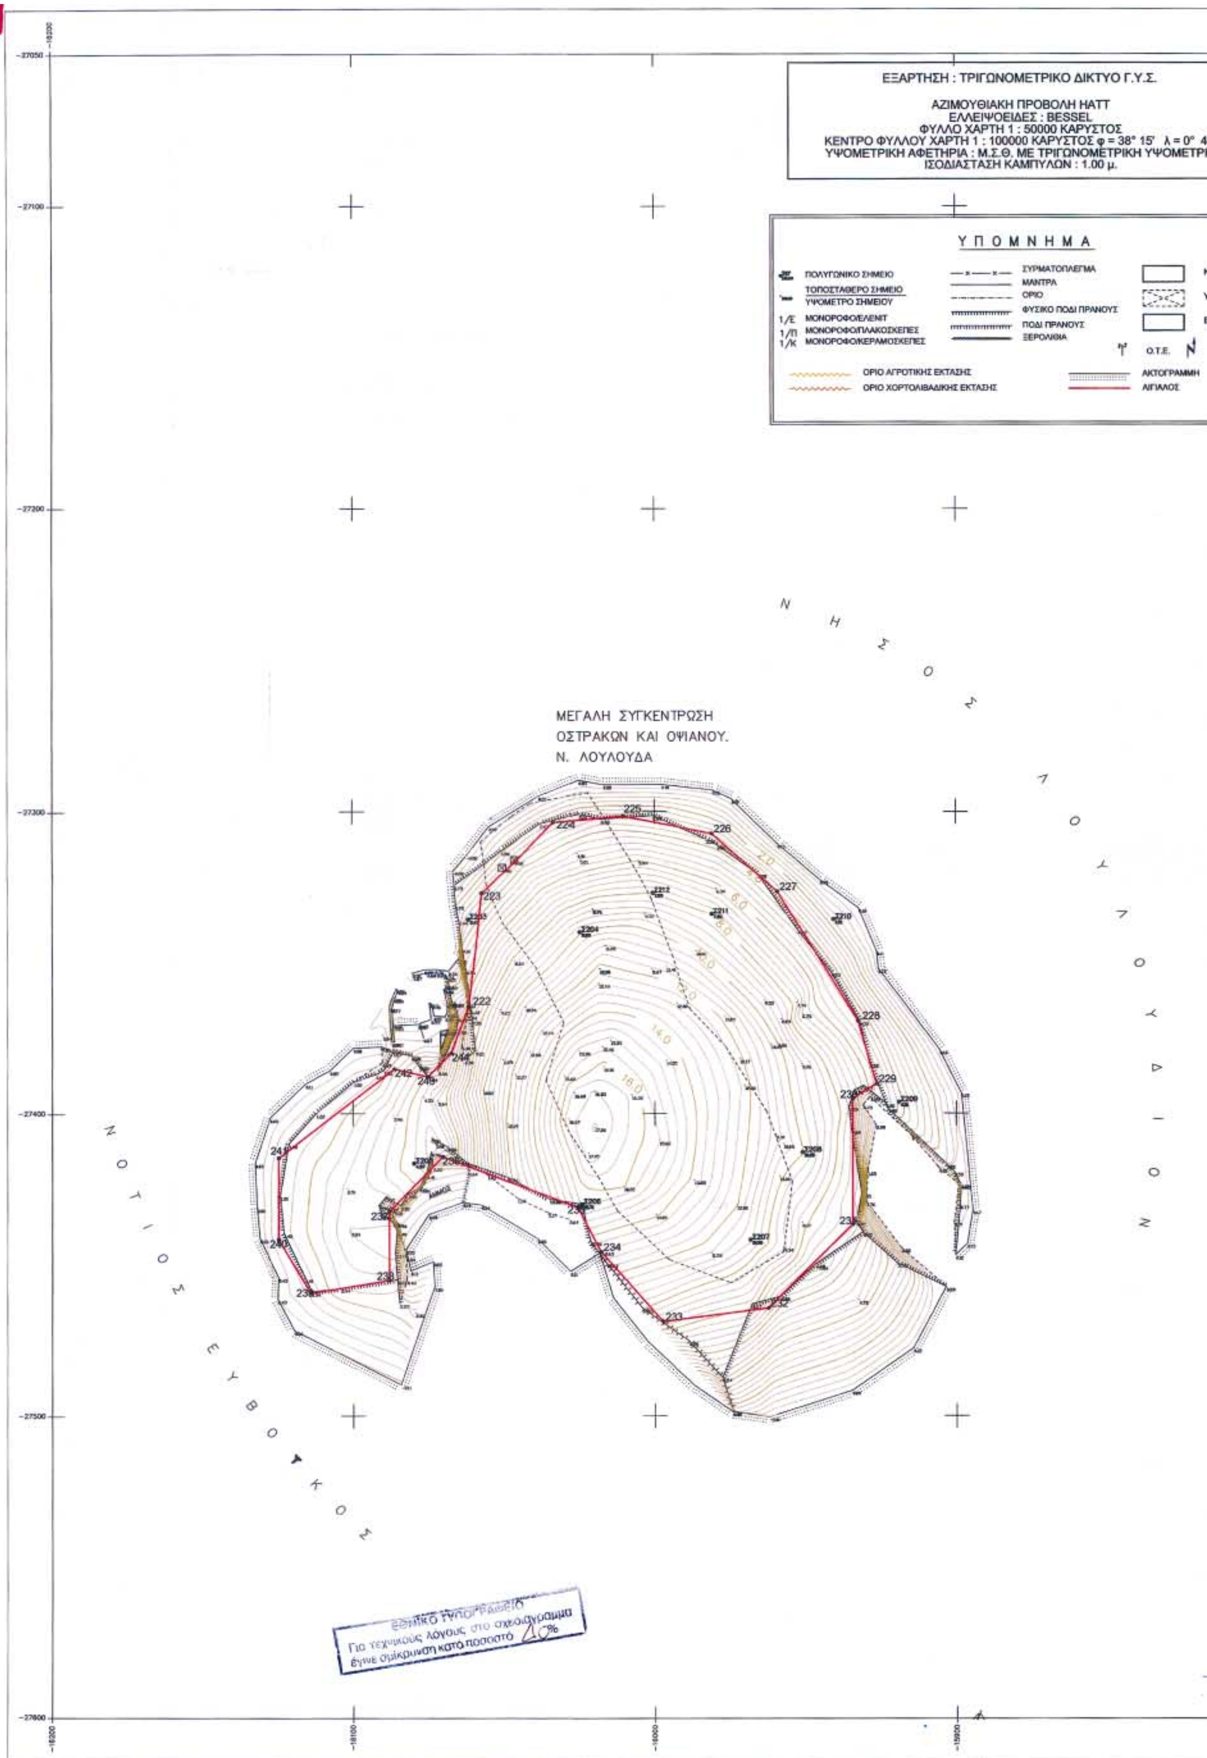
ΕΞΑΡΤΗΣΗ : ΤΡΙΓΩΝΟΜΕΤΡΙΚΟ ΔΙΚΤΥΟ Γ.Υ.Σ.
ΑΖΙΜΟΥΘΙΑΚΗ ΠΡΟΒΟΛΗ HATT
ΕΛΛΕΙΨΟΕΙΔΕΣ : BESSEL
ΦΥΛΛΟ ΧΑΡΤΗ 1 : 50000 ΚΑΡΥΣΤΟΣ
ΚΕΝΤΡΟ ΦΥΛΛΟΥ ΧΑΡΤΗ 1 : 100000 ΚΑΡΥΣΤΟΣ φ = 38° 15'
ΥΨΟΜΕΤΡΙΚΗ ΑΦΕΤΗΡΙΑ : Μ.Σ.Θ. ΜΕ ΤΡΙΓΩΝΟΜΕΤΡΙΚΗ ΥΨΟΜΕΤΡΙ
ΙΣΟΔΙΑΣΤΑΣΗ ΚΑΜΠΥΛΩΝ : 1.00 μ.
ΥΠΟΜΝΗΜΑ
ΠΟΛΥΓΩΝΙΚΟ ΣΗΜΕΙΟ
ΤΟΠΟΣΤΑΘΕΡΟ ΣΗΜΕΙΟ
ΥΨΟΜΕΤΡΟ ΣΗΜΕΙΟΥ
1/Ε ΜΟΝΟΡΟΦΟ/ΕΛΕΝΙΤ
1/Π ΜΟΝΟΡΟΦΟ/ΠΛΑΚΟΣΚΕΠΕΣ
1/Κ ΜΟΝΟΡΟΦΟ/ΚΕΡΑΜΟΣΚΕΠΕΣ
ΣΥΡΜΑΤΟΠΛΕΓΜΑ
ΜΑΝΤΡΑ
ΟΡΙΟ
ΦΥΣΙΚΟ ΠΟΔΙ ΠΡΑΝΟΥΣ
ΠΟΔΙ ΠΡΑΝΟΥΣ
ΞΕΡΟΛΙΘΙΑ
Ο.Τ.Ε.
ΟΡΙΟ ΑΓΡΟΤΙΚΗΣ ΕΚΤΑΣΗΣ
ΟΡΙΟ ΧΟΡΤΟΛΙΒΑΔΙΚΗΣ ΕΚΤΑΣΗΣ
ΑΚΤΟΓΡΑΜΜΗ
ΑΙΓΙΑΛΟΣ
ΝΗΣΟΙ ΛΟΥΛΟΥΔΙΩΝ
ΜΕΓΑΛΗ ΣΥΓΚΕΝΤΡΩΣΗ
ΟΣΤΡΑΚΩΝ ΚΑΙ ΟΨΙΑΝΟΥ.
Ν. ΛΟΥΛΟΥΔΑ
ΝΟΤΙΟΣ ΕΥΒΟΙΚΟΣ
ΕΘΝΙΚΟ ΤΥΠΟΓΡΑΦΕΙΟ
Για τεχνικούς λόγους στο σχεδιάγραμμα
έγινε σμίκρυνση κατά ποσοστό 40%

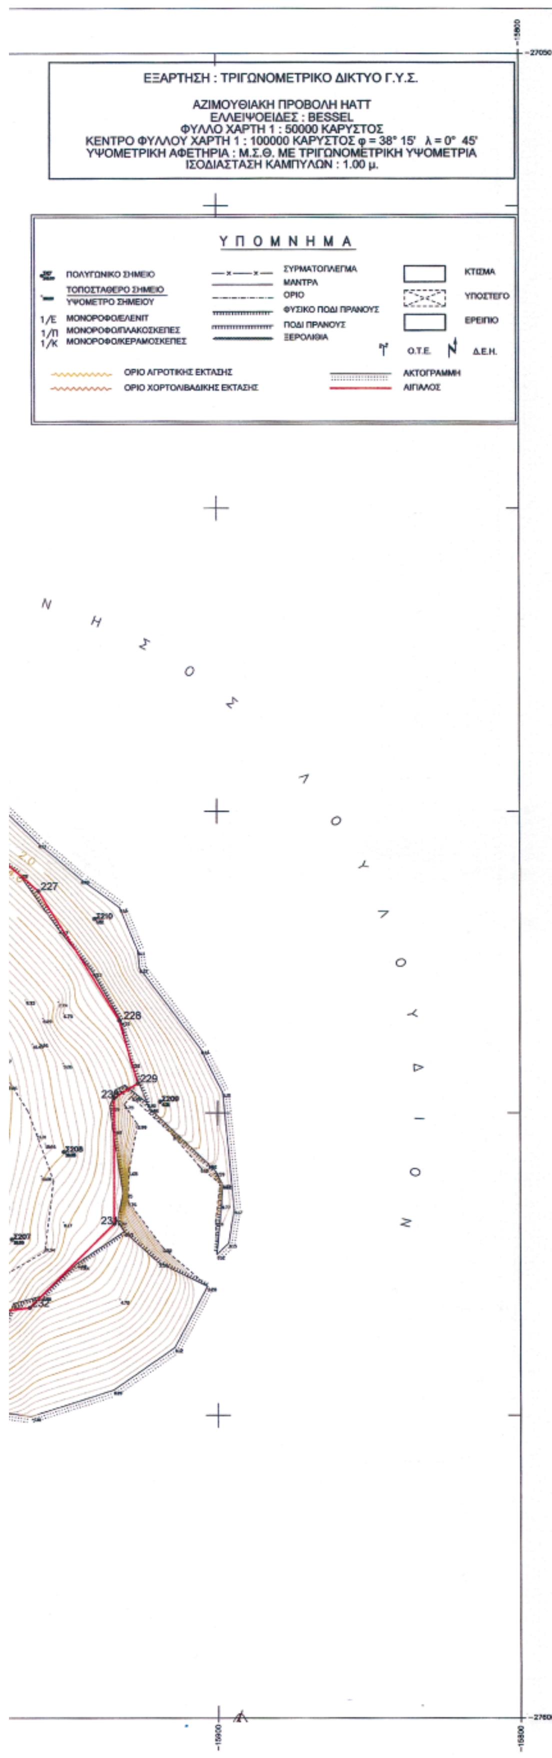

ΠΙΝΑΚΑΣ ΣΥΝΤΕΤΑΓΜΕΝΩΝ ΑΙΓΙΑΛΟΥ

α/α	Χ	Ψ
222	−16061.59	−27364.95
223	−16057.05	−27327.26
224	−16033.27	−27303.61
225	−16010.51	−27301.46
226	−15980.93	−27307.19
227	−15959.07	−27326.71
228	−15932.54	−27369.51
229	−15926.40	−27390.21
230	−15934.29	−27395.05
231	−15934.29	−27436.68
244	−16067.38	−27380.12

α/α	Χ	Ψ
232	−15962.25	−27464.43
233	−15997.20	−27468.91
234	−16017.82	−27445.81
235	−16025.53	−27430.94
236	−16070.24	−27414.29
237	−16087.98	−27432.38
238	−16087.98	−27455.30
239	−16113.97	−27459.42
240	−16124.63	−27441.67
241	−16124.63	−27414.63
242	−16086.28	−27385.26
243	−16075.12	−27387.88

ΠΙΝΑΚΑΣ ΣΥΝΤΕΤΑΓΜΕΝΩΝ ΣΤΑΣΕΩΝ

α/α	Χ	Ψ
Σ203	−16061.68	−27335.90
Σ204	−16024.88	−27340.18
Σ205	−16079.76	−27416.49
Σ206	−16024.22	−27429.99
Σ207	−15968.07	−27441.80
Σ208	−15950.88	−27412.84
Σ209	−15919.00	−27396.22
Σ210	−15940.56	−27335.92
Σ211	−15980.87	−27334.10
Σ212	−16000.74	−27327.09


ΥΠΟΜΝΗΜΑ ΕΠΙΤΡΟΠΗΣ

1. Το παρόν τοπογραφικό διάγραμμα συνοδεύει την από 23 Σεπτεμβρ. 2003 έκθεση επιτροπής καθορισμού των ορίων του αιγιαλού και της παραλίας.
2. (Κόκκινη) από σημείο 222 έως 244 οριογραμμή αιγιαλού
3. Για τον καθορισμό των οριογραμμών ΔΕΝ ελήφθησαν υπόψη κτίσματα.
4. Οι κορυφογραμμές των οριογραμμών εξασφαλίζονται από το κρατικό τριγωνομετρικό δίκτυο.
5. Δεν καθορίζεται ζώνη παραλίας κατ΄ εφαρμογή της 221/99 γνωμοδότησης του Ν.Σ.Κ., επειδή πρόκειται για ιδιωτική νησίδα.
6. Η επιτροπή ΔΕΝ διαπίστωσε ότι υφίσταται παλαιός αιγιαλός.

Η ΕΠΙΤΡΟΠΗ

1. ...ΝΝΑ ΜΠΟΥΡΙΚΑ ... ΜΗΧ/ΚΟΣ ΠΕ/Δ
2. ΔΗΜΗΤΡΗΣ ΠΡΟΚΑΚΗΣ ΤΟΠ/ΦΟΣ ΜΗΧ/ΚΟΣ ΠΕ/Δ
3. ΥΠΟΠΛ... ΖΕΡΒΑΚΗΣ ΕΜΜΑΝΟΥΗΛ
4. Χ. Σιμογιώγος - Τοπ. Μηχ. ΠΕ/Α
5.

ΑΠΟΣΠΑΣΜΑ ΧΑΡΤΗ ΓΥΣ 1 : 50000

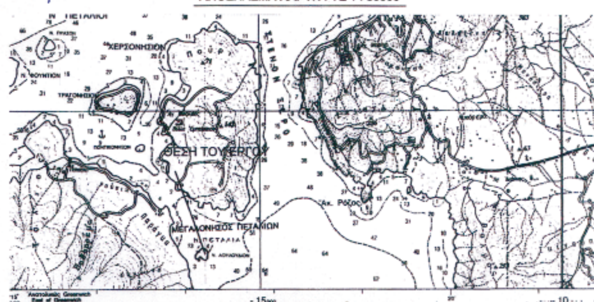

ΥΠΟΜΝΗΜΑ LEGEND

ΕΛΛΗΝΙΚΗ ΔΗΜΟΚΡΑΤΙΑ
ΚΤΗΜΑΤΙΚΗ ΥΠΗΡΕΣΙΑ ΕΥΒΟΙΑΣ

ΤΟΠΟΓΡΑΦΙΚΟ ΔΙΑΓΡΑΜΜΑ ΚΑΘΟΡΙΣΜΟΥ ΟΡΙΩΝ ΑΙΓΙΑΛΟΥ - ΠΑΡΑΛΙΑΣ

ΑΚΡΙΒΕΣ ΦΩΤΟΤΥΠΙΚΟ ΑΝΤΙΓΡΑΦΟ
ΧΑΛΚΙΔΑ 23/9/03
Ο Προϊστάμενος

ΕΛΕΓΧΘΗΚΕ
Χαλκίδα 3/6/2003
Ο Μηχ/κός ΤΥΔΚ Τ.Υ.
Ε. Καλιμάτης
Τοπ. Μηχ/κός

ΤΟΠΟΓΡΑΦΙΚΗ ΑΠΟΤΥΠΩΣΗ

ΘΕΩΡΗΘΗΚΕ
Χαλκίδα 3/6/2003
Ο Προϊστάμενος ΤΥΔΚ Τ.Υ.
Αν. Γιαννόπουλος
Τοπ. Μηχ/κός

Αρ. Σχ. Τ12
ΚΛΙΜΑΚΑ 1:1000

ΘΕΣΗ ΕΡΓΟΥ
ΝΗΣΟΣ ΛΟΥΛΟΥΔΙΟΝ
ΝΗΣΟΙ ΠΕΤΑΛΙΟΙ

	ΟΝΟΜΑΤΕΠΩΝΥΜΟ	ΗΜΕΡΟΜΗΝΙΑ
ΑΝΑΔΟΧΟΣ	Ν. ΡΑΜΠΑΟΥΝΗΣ ΤΟΠ. ΜΗΧ.	6 / 2003
ΣΥΝΤΑΞΗ ΜΕΛΕΤΗΣ	Ν. ΡΑΜΠΑΟΥΝΗΣ ΤΟΠ. ΜΗΧ.	-//-
	Α. ΤΡΙΦΥΛΛΗ ΤΟΠ. ΜΗΧ.	-//-

ΥΠΟΓΡΑΦΗ – ΣΦΡΑΓΙΔΑ

ΝΙΚΟΛΑΟΣ ΕΛΕΥΘ. ΡΑΜΠΑΟΥΝΗΣ
ΔΙΠΛ. ΑΓΡΟΝΟΜΟΣ - ΤΟΠΟΓΡΑΦΟΣ ΜΗΧΑΝΙΚΟΣ
ΕΘΝΙΚΟΥ ΜΕΤΣΟΒΙΟΥ ΠΟΛΥΤΕΧΝΕΙΟΥ
ΜΕΛΟΣ Τ.Ε.Ε. ... ΜΗΤΡΩΟΥ 725...
ΓΑΛΑΞΕΙΔΙΟΥ 11 ... ΤΗΛ. 5698849
ΑΦΜ: 035549753 - ΔΟΥ ΚΟΡΥΔΑΛΛΟΥ

ΑΘΗΝΑ - ΙΟΥΝΙΟΣ 2003

Αριθ. οικ. 8134/Φ.αιγ.-παρ. (2)

Καθορισμός των ορίων του αιγιαλού στην θέση «ν. Τραγονήσι», νησιώτικου συμπλέγματος Πεταλιών, Δήμου Μαρμαρίου, Ν. Ευβοίας.

Ο ΓΕΝΙΚΟΣ ΓΡΑΜΜΑΤΕΑΣ
ΠΕΡΙΦΕΡΕΙΑΣ ΣΤΕΡΕΑΣ ΕΛΛΑΔΑΣ

Έχοντας υπ'όψιν:

1. Τις διατάξεις του Ν. 2971/2001 (ΦΕΚ 285 τ.Α΄/ 19.12.2001) «Περί αιγιαλού και παραλίας».

2. Τις διατάξεις του Ν.Δ. 439/1970 «περί συμπληρώσεως των διατάξεων περί αιγιαλού».

3. Τις διατάξεις του Ν. 3200/1955 «περί διοικητικής αποκέντρωσης», όπως τροποποιήθηκαν και ισχύουν σήμερα με τα Ν.Δ. 532/1970, Β.Δ. 704/1970, Β.Δ. 705/1970, Β.Δ. 192/1972, Π.Δ. 71/1984, Π.Δ. 347/1986, Ν. 2026/1992 και Π.Δ. 97/1993.

4. Την διάταξη του άρθρου 46 παρ. 21 του Ν. 3220/2004 (ΦΕΚ 15 τ.Α΄/28.1.2004) δυνάμει της οποίας από 10.4.2004 αρμοδιότητες του Υπουργού Οικονομίας και Οικονομικών οι οποίες ανήκαν ή είχαν μεταβιβασθεί στους Νομάρχες μέχρι την έναρξη λειτουργίας των Νομαρχιακών Αυτοδιοικήσεων και αφορούν θέματα των Υπηρεσιών του Υπουργείου Οικονομίας και Οικονομικών, που εξαιρέθηκαν από την κατάργηση με τις διατάξεις της παραγράφου 2 του άρθρου 39 του Ν. 2218/1994, περιέρχονται στον Γενικό Γραμματέα της Περιφέρειας, σε συνδυασμό με την 2434/27.5.2004 απόφαση Γεν. Γραμματέα Περιφέρειας Στερεάς Ελλάδος στην οποία ορίζεται η ΔΔΕ/ΠΣΕ αρμόδια για την επικύρωση των ορίων αιγιαλού και παραλίας.

5. Την από 18.4.2003 έκθεση της κατά το άρθρο 3 του Ν. 2971/2001 αρμόδιας Επιτροπής καθορισμού των ορίων αιγιαλού και παραλίας στην θέση «ν. Τραγονήσι», του νησιώτικου συμπλέγματος Πεταλιών, Δήμου Μαρμαρίου, Ν. Ευβοίας με βάση την από 16.1.2003 αίτηση της ΚΤΗΜΑ ΠΕΤΑΛΙΟΙ Α.Ε.

6. Το από Ιανουαρίου 2003 κτηματολογικό - υψομετρικό διάγραμμα της παραπανω περιοχής, που συντάχθηκε σε μια (1) πινακίδα (Τ12) με κλίμακα 1:1000 από τον Τοπογράφο Μηχανικό Νικόλαο Ε. Ραμπαούνη, το οποίο ελέγχθηκε για την ακριβεια της αποτύπωσης τις 4.3.2003 από τον Ε. Κασιμάτη, Τοπογράφο Μηχανικό της Τ.Υ.Δ.Κ. Ν. Ευβοίας και θεωρήθηκε την ίδια ημερομηνία από τον Αν. Γιαννόπουλο, Προϊστάμενο της Τ.Υ.Δ.Κ. Ν. Ευβοίας, όπως ορίζουν οι διατάξεις του άρθρου 4 παρ. 2 του Ν. 2971/2001 και συνοδεύει την έκθεση της προαναφερόμενης επιτροπή.

7. Το υπ' αριθμ. Φ. 544.5/758/03/Σ. 977/18.8.2003 έγγραφο του Γενικού Επιτελείου Ναυτικού το οποίο συμφωνεί με τα όρια αιγιαλού όπως καθορίσθηκαν στην από 18.4.2003 έκθεση της αρμόδιας Επιτροπής.

8. Το υπ' αριθ. Φ.121/2002/26.11.20 έγγραφο της Κτηματικής Υπηρεσίας Ν. Ευβοίας, αποφασίζει:

Επικυρώνει την από 18.4.2003 έκθεση της κατά το άρθρο 3 του Ν. 2971/2001 αρμόδιας Επιτροπής καθορισμού των ορίων αιγιαλού και παραλίας στην θέση «ν.Τραγονήσι του νησιώτικου συμπλέγματος Πεταλιών, Δήμου Μαρμαρίου, Ν. Ευβοίας και το από Ιανουαρίου 2003 κτηματολογικό - υψομετρικό διάγραμμα της παραπάνω περιοχής, που τη συνοδεύει το οποίο συντάχθηκε σε μία (1) πινακίδα με κλίμακα 1:1000 από τον Τοπογράφο Μηχανικό Νικόλαο Ε. Ραμπαούνη, ελέγχθηκε για την ακρίβεια της αποτύπωσης τις 4.3.2003 από τον Ε. Κασιμάτη, Τοπογράφο Μηχανικό της Τ.Υ.Δ.Κ. Ν. Ευβοίας και θεωρήθηκε την ίδια ημερομηνία από τον Αν. Γιαννόπουλο, Προϊστάμενο της Τ.Υ.Δ.Κ. Ν. Ευβοίας, όπως ορίζουν οι διατάξεις του άρθρου 4 παρ. 2 του Ν. 2971/2001.

Στο παραπάνω τοπογραφικό διάγραμμα, καθορίστηκε η οριογραμμή του αιγιαλού με κόκκινη συνεχή πολυγωνική γραμμή, με στοιχεία (1, 2, 3, ...42, 43) οποίας οι κορυφές εξασφαλίζονται με τις συντεταγμένες τους στο Κρατικό Τριγωνομετρικό Δίκτυο.

Δεν καθορίζεται ζώνη παραλίας, κατ' εφαρμογή της αριθ. 221/1998 γνωμοδότησης Ν.Σ.Κ., επειδή πρόκειται για ιδιωτική νησίδα. Δεν υφίσταται παλαιός αιγιαλός.

Η απόφαση αυτή, μαζί με την έκθεση της Επιτροπής και το τοπογραφικό διάγραμμα, να δημοσιευθεί στην Εφημερίδα της Κυβερνήσεως.

Λαμία, 20 Δεκεμβρίου 2004

Ο Γενικός Γραμματέας Περιφέρειας
ΚΩΝΣΤΑΝΤΙΝΟΣ ΕΞΑΡΧΟΣ

ΕΚΘΕΣΗ ΕΠΙΤΡΟΠΗΣ ΚΑΘΟΡΙΣΜΟΥ ΟΡΙΩΝ ΑΙΓΙΑΛΟΥ ΠΑΡΑΛΙΑΣ

Για τον καθορισμό το πρώτον των ορίων αιγιαλού-τταραλίας σε θέση της νήσου «Τραγονήσι» του νησιωτικού συμπλέγματος Πεταλιών, Δήμου Μαρμαρίου, Ν. Ευβοίας

Στη νήσο Τραγονήσι, Πεταλιών, σήμερα 18.4.2003, ημέρα Παρασκευή, οι υπογραφόμενοι:

1) Αθηνά Μπούρικα, τοπ/φος μηχ/κός ΠΕ/Α, αναπλ/τρια Προϊσταμένης Κτηματικής Υπηρεσίας Ν. Ευβοίας, σαν Πρόεδρος, (κωλυομένου του τακτικού μέλους)

2) Δημήτριος Προκάκης, τοπογράφος μηχανικός ΠΕ/Δ, υπάλληλος Κτηματικής Υπηρεσίας Ν. Ευβοίας, σαν μέλος,

3) Μανώλης Ζερβάκης, υποπλ/ρχος Λ. Σ., Λιμενάρχης Υ/Λ.Χ Καρύστου, σαν μέλος,

4) Χαράλαμπος Σκούντζος, τοπ/φος μηχ/κός ΠΕ/Α, αναπλ/της Δ/ντή Χ.Ο.Π., Νομ/κής Αυτ/σης Εύβοιας, σαν μέλος, (κωλυομένου του τακτικού μέλους)

5) (Ο Δ/ντής ΠΕ.ΧΩ. Στ. Ελλάδας, που αποτελεί το 5ο μέλος δεν προσήλθε) που αποτελούμε την Επιτροπή καθορισμού ορίων αιγιαλού-παραλίας, η σύνθεση της οποίας καθορίστηκε βάσει των διατάξεων του άρθρου 3 του Ν. 2971/2001 «περί αιγιαλού-παραλίας και άλλες διατάξεις» και με την αριθμ. 1237/9.5.2002 Απόφαση του Προϊσταμένου της Οικονομικής Επιθεώρησης Στερεάς Ελλάδας του Υπουργείου Οικονομικών, που συγκλήθηκε με την αριθμ. Φ121/397/15.4.2003 πρόσκληση του Προέδρου της, μεταβήκαμε επί τόπου στην περιοχή που προαναφέραμε την 18.4.2003,

Αφού λάβαμε υπόψη

1. Την από 16.1.2003 αίτηση της ΠΕΤΑΛΙΟΙ Α.Ε., με την οποία διαβιβάζονται διαγράμματα και ζητείται ο καθορισμός των ορίων αιγιαλού - παραλίας στην πιο πάνω νήσο, που φέρεται ως ιδιοκτησία της.

2. Το από Ιανουαρίου 2003 τοπογραφικό διάγραμμα (Τ1) του τοπογράφου μηχανικού Νικολάου Ελ. Ραμπαούνη, με κλίμακα 1:1000, σε μια (1) πινακίδα, που ελέγχθηκε

για την ακρίβεια της αποτύπωσης στις 4.3.2003 από τον Ελ. Κασιμάτη, τοπογράφο μηχανικό ΠΕ της Τ.Υ.Δ.Κ. και θεωρήθηκε την ίδια ημερομηνία από τον Αν. Γιαννόπουλο πολιτικό Μηχανικό ΠΕ, Προϊστάμενο της Τ.Υ.Δ.Κ. Ν. Ευβοίας, όπως ορίζουν οι διατάξεις του άρθρου 4 παρ. 2 του Ν. 2971/2001.

3. Τις διατάξεις του Ν. 2971/2001 (ΦΕΚ 285 τ.Α΄/ 19.12.2001) «περί αιγιαλού - παραλίας».

4. Την υπ' αριθμ. 221/1999 γνωμοδότηση του Ν.Σ.Κ., που έγινε δεκτή από τον Υφυπουργό Οικονομικών, σύμφωνα με την οποία κατά το διοικητικό καθορισμό του αιγιαλού σε ιδιωτικές νησίδες δε συντρέχει λόγος δημιουργίας παραλίας.

5. Την από επιτόπιο μετάβαση σχηματισθείσα αντίληψη για το πλάτος της βρεχόμενης ζώνης της ξηράς και άλλα συναφή στοιχεία που προβλέπονται από το άρθρο 9 του Ν. 2971/2001 και ειδικότερα:

α) τη γεωμορφολογία του εδάφους:

i. η μορφολογία της ακτής συνίσταται κυρίως από βραχώδη πρανή με ύψη στέψης από 2,0 έως 10,0 μέτρα, ενώ στη νότια πλευρά της νήσου, τμήμα της είναι διαμορφωμένο με έργα και υπάρχουν αμμώδη τμήματα που έχουν προκύψει από αποσάθρωση των μητρικών πετρωμάτων της ακτής και τα οποία έχουν εύρος 3 - 9 μέτρα και ύψος αυχένα έως 0,70 μ.

ii. της ακτής συνέχονται εκτάσεις πεδινές και λοφώδεις με έδαφος ως επί το πλείστον ημιβραχώδες και γαιώδες, εκτός σχεδίου και αραιά δομημένες.

iii. Το φυσικό όριο βλάστησης συνίσταται κυρίως από χαμηλή ποώδη βλάστηση και από θαμνώδη και εντοπίζεται σαφώς και στους ορθοφωτοχάρτες του Υπ. Γεωργίας.

β) Το γεγονός ότι στην περιοχή δεν εντοπίστηκαν φυσικοί πόροι,

γ) ότι η νήσος δεν προσβάλλεται από ισχυρούς ανέμους, αφού προστατεύεται από το σύμπλεγμα των νήσων Ξερονησίου, Μεγανησίου, Λαμπερούσας, Φουντίου και επομένως δεν αναμένεται μεγάλο ύψος κύματος,

δ) τη μορφολογία του πυθμένα, ο οποίος συνίσταται από αμμώδη ομαλή σύσταση και μικρά βάθη 0 - 3 μ. κοντά στην ακτή καθώς και το ότι σε περιοχές με μικρά βάθη και μικρές κλίσεις του βυθού, η θραύση του κύματος και η εκτόνωση της ενέργειας του γίνεται σε μεγάλη απόσταση από την ακτογραμμή,

ε) τον τομέα ανάπτυξης του κυματισμού σε σχέση με το μέτωπο της ακτής, ότι δηλαδή πρόκειται για ακτή με μικρό ανάπτυγμα πελάγους,

στ) τη μη ύπαρξη εγκ/νων χωροταξικών κατευθύνσεων και χρήσεων γης που επηρεάζουν την παράκτια ζώνη,

ζ) τη μη ύπαρξη καταγεγραμμένων δημοσίων κτημάτων στην περιοχή,

η) την ύπαρξη τεχνικών έργων στην περιοχή, λιμενοβραχιόνων, προβλητών, κρηπιδώσεων, πλακοστρώσεων, που υφίστανται μη νόμιμα,

θ) το ότι δεν υφίσταται κτηματολόγιο,

ι) η μη ύπαρξη ευπαθών οικοσυστημάτων και προστατευμένων περιοχών.

6. Την υπ' αριθμ. 66/1968 εγκύκλιο του Υπ. Οικονομικω΄ν, κατ' εφαρμογή της οποίας η οριογραμμή του αιγιαλού χαράσσεται στην προ κατασκευής των έργων κατάσταση.

Ύστερα από τα παραπάνω η Επιτροπή, αποφασίζει:

1) Καθορίζει επί του παραπάνω τοπογραφικού διαγράμματος (Τ1):


Την οριογραμμή του αιγιαλού με κόκκινη συνεχή πολυγωνική γραμμή που ορίζεται από τα σημεία 1 έως 43, της οποίας οι κορυφές εξασφαλίζονται με συντεταγμένες από το· κρατικό τριγωνομετρικό δίκτυο.

2) Δεν καθορίζει οριογραμμή παραλίας, κατ' εφαρμογή της υπ' αριθμ. 221/1999 γνωμοδότησης Ν.Σ.Κ., επειδή πρόκειται για τμήμα ιδιωτικής νησίδας.

3) Αποφαίνεται ότι δεν υπάρχει παλαιός αιγιαλός.

Η Επιτροπή

ΑΘΗΝΑ ΜΠΟΥΡΙΚΑ
ΔΗΜΗΤΡΗΣ ΠΡΟΚΑΚΗΣ
ΕΜΜΑΝΟΥΗΛ ΖΕΡΒΑΚΗΣ
Χ. ΣΚΟΥΝΤΖΟΣ

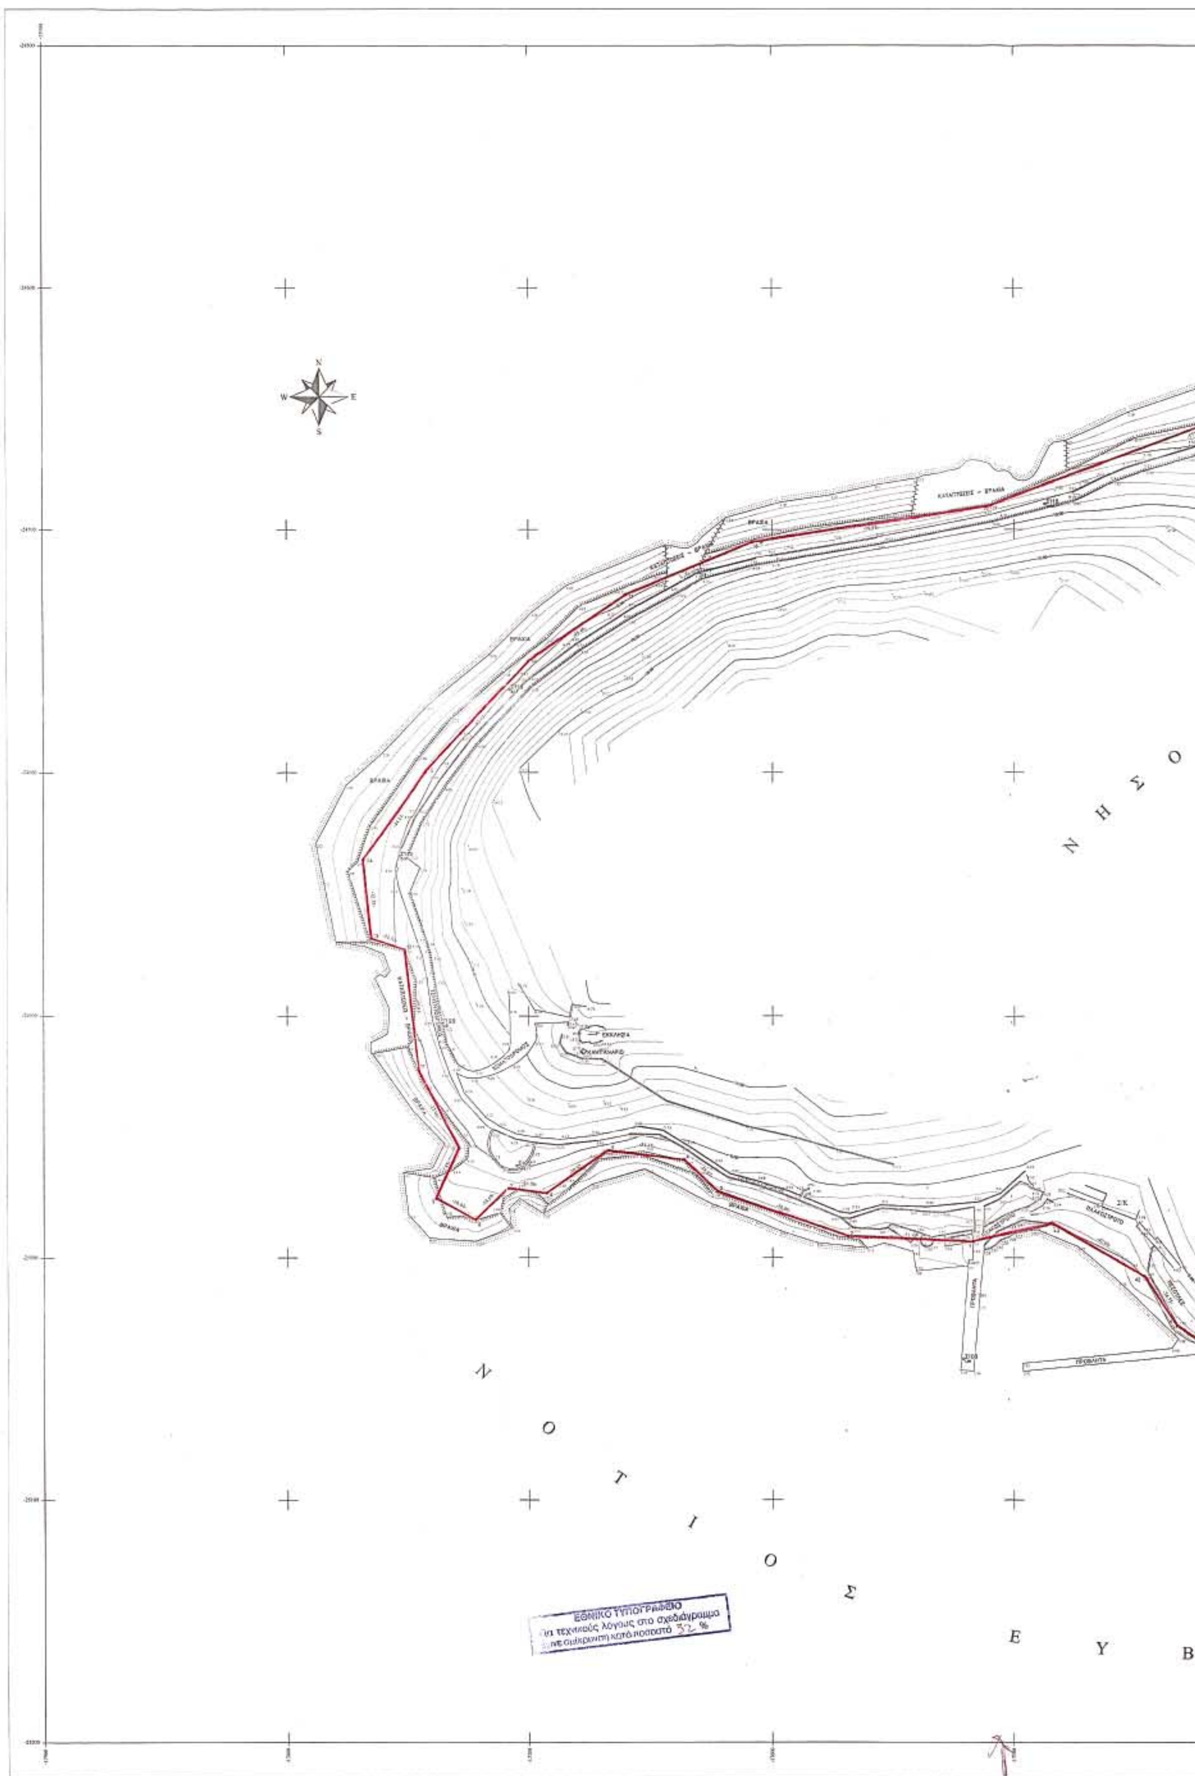
N
W
E
S
Ν Η Σ Ο
Ν Ο Τ Ι Ο Σ
Ε Υ Β
ΕΘΝΙΚΟ ΤΥΠΟΓΡΑΦΕΙΟ
για τεχνικούς λόγους στο σχεδιάγραμμα
σμίκρυνση κατά ποσοστό 32 %

ΝΗΣΟΣ ΤΡΑΓΟΝΗΣΙ

ΕΥΒΟΪΚΟΣ

ΥΠΟΜΝΗΜΑ

- ΠΟΛΥΓΩΝΙΚΟ ΣΗΜΕΙΟ
- ΤΟΠΟΣΤΑΘΕΡΟ ΣΗΜΕΙΟ
- ΥΨΟΜΕΤΡΟ ΣΗΜΕΙΟΥ
- 1/Ε ΜΟΝΟΡΟΦΟ/ΕΛΕΝΙΤ
- 1/Π ΜΟΝΟΡΟΦΟ/ΠΛΑΚΟΣΚΕΠΕΣ
- 1/Κ ΜΟΝΟΡΟΦΟ/ΚΕΡΑΜΟΣΚΕΠΕΣ
- ΣΥΡΜΑΤΟΠΛΕΓΜΑ
- ΜΑΝΤΡΑ
- ΟΡΙΟ
- ΦΥΣΙΚΟ ΠΟΔΙ ΠΡΑΝΟΥΣ
- ΠΟΔΙ ΠΡΑΝΟΥΣ
- ΞΕΡΟΛΙΘΙΑ
- ΚΤΙΣΜΑ
- ΥΠΟΣΤΕΓΟ
- ΕΡΕΙΠΙΟ
- Ο.Τ.Ε.
- ΔΕΗ
- ΟΡΙΟ ΑΓΡΟΤΙΚΗΣ ΕΚΤΑΣΗΣ
- ΟΡΙΟ ΧΟΡΤΟΛΙΒΑΔΙΚΗΣ ΕΚΤΑΣΗΣ
- ΑΚΤΟΓΡΑΜΜΗ
- ΑΙΓΙΑΛΟΣ

ΕΞΑΡΤΗΣΗ : ΤΡΙΓΩΝΟΜΕΤΡΙΚΟ ΔΙΚΤΥΟ Γ.Υ.Σ.

ΑΖΙΜΟΥΘΙΑΚΗ ΠΡΟΒΟΛΗ HATT
ΕΛΛΕΙΨΟΕΙΔΕΣ : BESSEL
ΦΥΛΛΟ ΧΑΡΤΗ 1 : 50000 ΚΑΡΥΣΤΟΣ
ΚΕΝΤΡΟ ΦΥΛΛΟΥ ΧΑΡΤΗ 1 : 100000 ΚΑΡΥΣΤΟΣ φ = 38° 15' λ = 0° 45'
ΥΨΟΜΕΤΡΙΚΗ ΑΦΕΤΗΡΙΑ : Μ.Σ.Θ. ΜΕ ΤΡΙΓΩΝΟΜΕΤΡΙΚΗ ΥΨΟΜΕΤΡΙΑ
ΙΣΟΔΙΑΣΤΑΣΗ ΚΑΜΠΥΛΩΝ : 1.00 μ.

ΠΙΝΑΚΑΣ ΣΥΝΤΕΤΑΓΜΕΝΩΝ ΑΙΓΙΑΛΟΥ

α/α	Χ	Ψ	α/α	Χ	Ψ
1	-17517.32	-24993.35	3	-17622.24	-24972.94
10	-17728.96	-24954.97	30	-17033.66	-24875.54
11	-17746.09	-24922.09	31	-17059.90	-24915.26
12	-17751.83	-24872.91	32	-17081.87	-24968.37
13	-17765.32	-24868.08	33	-17107.32	-24994.30
14	-17768.66	-24835.88	34	-17137.59	-25051.43
15	-17742.97	-24800.00	35	-17174.29	-25081.87
16	-17700.04	-24754.12	36	-17207.23	-25096.54
17	-17660.00	-24726.82	37	-17299.96	-25068.78
18	-17608.31	-24705.25	38	-17336.75	-25055.48
19	-17509.35	-24689.69	39	-17372.95	-25051.45
2	-17569.08	-24991.12	4	-17636.17	-24959.48
20	-17343.32	-24627.43	40	-17409.89	-25044.86
21	-17275.64	-24578.32	41	-17433.45	-25028.04
22	-17227.58	-24569.06	42	-17447.19	-25007.48
23	-17120.22	-24581.01	43	-17484.12	-24986.08
24	-17088.01	-24590.05	5	-17667.12	-24955.77
25	-17051.26	-24621.83	6	-17692.54	-24973.26
26	-17032.95	-24644.45	7	-17708.52	-24971.65
27	-17013.84	-24679.29	8	-17722.11	-24984.47
28	-17013.84	-24762.20	9	-17738.37	-24975.70
29	-17017.55	-24803.89			

ΠΙΝΑΚΑΣ ΣΥΝΤΕΤΑΓΜΕΝΩΝ ΣΤΑΣΕΩΝ

α/α	Χ	Ψ	α/α	Χ	Ψ
Σ101	-17226.69	-25079.92	Σ113	-17046.60	-24610.90
Σ102	-17204.95	-24962.05	Σ114	-17112.00	-24086.64
Σ105	-17521.29	-25041.71	Σ115	-17240.85	-24576.40
Σ107	-17134.10	-25036.91	Σ116	-17487.19	-24689.39
Σ108	-17082.31	-24964.06	Σ117	-17630.21	-24717.87
Σ109	-17048.65	-24884.13	Σ118	-17707.77	-24765.76
Σ110	-17027.00	-24824.30	Σ119	-17753.80	-24834.70
Σ111	-17022.25	-24763.09	Σ120	-17746.36	-24903.00
Σ112	-17020.62	-24676.41	Σ121	-17389.85	-25094.40

ΥΠΟΜΝΗΜΑ ΕΠΙΤΡΟΠΗΣ

1. Το παρόν τοπογραφικό διάγραμμα συνοδεύει την από 18.04.2003 έκθεση επιτροπής καθορισμού των ορίων του αιγιαλού και της παραλίας.
2. (Κόκκινη) 1, ..., 43 οριογραμμή αιγιαλού.
3. Για τον καθορισμό των οριογραμμών ΔΕΝ ελήφθησαν υπόψη κτίσματα.
4. Οι κορυφογραμμές των οριογραμμών εξαρτώνται από το κρατικό τριγωνομετρικό δίκτυο.
5. Δεν καθορίζεται ζώνη παραλίας κατ' εφαρμογή της 221/99 γνωμοδότησης του Ν.Σ.Κ., επειδή πρόκειται για ιδιωτική νησίδα.
6. Η επιτροπή ΔΕΝ διαπίστωσε ότι υφίσταται παλαιός αιγιαλός.

Η ΕΠΙΤΡΟΠΗ

1.
2. ΔΗΜΗΤΡΗΣ ΠΡΟΚΑΚΗΣ ΤΟΠΟΓΡΑΦΟΣ ΜΗΧΑΝΙΚΟΣ ΠΕΙΔ
3.
4.
5.

ΑΠΟΣΠΑΣΜΑ ΧΑΡΤΗ ΓΥΣ 1 : 50000



ΕΛΛΗΝΙΚΗ ΔΗΜΟΚΡΑΤΙΑ
ΚΤΗΜΑΤΙΚΗ ΥΠΗΡΕΣΙΑ ΕΥΒΟΙΑΣ

ΤΟΠΟΓΡΑΦΙΚΟ ΔΙΑΓΡΑΜΜΑ ΚΑΘΟΡΙΣΜΟΥ ΟΡΙΩΝ ΑΙΓΙΑΛΟΥ - ΠΑΡΑΛΙΑΣ

ΤΟΠΟΓΡΑΦΙΚΗ ΑΠΟΤΥΠΩΣΗ

ΑΚΡΙΒΕΣ ΦΩΤΟΤΥΠΙΚΟ ΑΝΤΙΓΡΑΦΟ
ΧΑΛΚΙΔΑ 18/4/03
Ο Προϊστάμενος Κ.Σ.

Αρ. Σχ. Τ1

ΚΛΙΜΑΚΑ 1:1000

ΘΕΣΗ ΕΡΓΟΥ
ΝΗΣΟΣ ΤΡΑΓΟΝΗΣΙ
ΝΗΣΟΙ ΠΕΤΑΛΙΟΙ

	ΟΝΟΜΑΤΕΠΩΝΥΜΟ	ΗΜΕΡΟΜΗΝΙΑ
ΑΝΑΔΟΧΟΣ	Ν. ΡΑΜΠΑΟΥΝΗΣ ΤΟΠ. ΜΗΧ.	1 / 2003
ΣΥΝΤΑΞΗ ΜΕΛΕΤΗΣ	Ν. ΡΑΜΠΑΟΥΝΗΣ ΤΟΠ. ΜΗΧ.	-//-
	Α. ΤΡΙΨΥΛΗ ΤΟΠ. ΜΗΧ.	-//-

ΑΘΗΝΑ - ΙΑΝ. 2003

Αριθ. οικ. 8136/Φ.αιγ.-παρ. (3)

Καθορισμός ορίων αιγιαλού και παραλίας στην θέση «Μονογάι», Γιάλτρων, Δήμου Αιδηψού, Ν. Ευβοίας.

Ο ΓΕΝΙΚΟΣ ΓΡΑΜΜΑΤΕΑΣ
ΠΕΡΙΦΕΡΕΙΑΣ ΣΤΕΡΕΑΣ ΕΛΛΑΔΑΣ

Έχοντας υπ'όψιν:

1. Τις διατάξεις του Ν. 2971/2001 (ΦΕΚ 285 τ.Α΄/ 19.12.2001) «Περί αιγιαλού και παραλίας».

2. Τις διατάξεις του Ν.Δ. 439/1970 «περί συμπληρώσεως των διατάξεων περί αιγιαλού».

3. Τις διατάξεις του Ν. 3200/1955 «περί διοικητικής αποκέντρωσης», όπως τροποποιήθηκαν και ισχύουν σήμερα με τα Ν.Δ. 532/1970, Β.Δ. 704/1970, Β.Δ. 705/1970, Β.Δ. 192/1972, Π.Δ. 71/1984, Π.Δ. 347/1986, Ν. 2026/1992 και Π.Δ. 97/1993.

4. Την διάταξη του άρθρου 46 παρ. 21 του Ν. 3220/2004 (ΦΕΚ 15 τ.Α΄/28.1.2004) δυνάμει της οποίας από 10.4.2004 αρμοδιότητες του Υπουργού Οικονομίας και Οικονομικών οι οποίες ανήκαν ή είχαν μεταβιβασθεί στους Νομάρχες μέχρι την έναρξη λειτουργίας των Νομαρχιακών Αυτοδιοικήσεων και αφορούν θέματα των Υπηρεσιών του Υπουργείου Οικονομίας και Οικονομικών, που εξαιρέθηκαν από την κατάργηση με τις διατάξεις της παραγράφου 2 του άρθρου 39 του Ν. 2218/1994, περιέρχονται στον Γενικό Γραμματέα της Περιφέρειας, σε συνδυασμό με την 2434/27.5.2004 απόφαση Γεν. Γραμματέα Περιφέρειας Στερεάς Ελλάδος στην οποία ορίζεται η ΔΔΕ/ΠΣΕ αρμόδια για την επικύρωση των ορίων αιγιαλού και παραλίας.

5. Την από 2.3.2004 έκθεση της κατά το άρθρο 3 του Ν. 2971/2001 αρμόδιας Επιτροπής καθορισμού των ορίων αιγιαλού και παραλίας στην θέση «Μονογάι», Γιάλτρων, Δήμου Αιδηψού, Ν. Ευβοίας με ενδιαφερόμενο τον Ι. Μαραβέλη.

6. Το από Νοεμβρίου 2003 κτηματολογικό - υψομετρικό διάγραμμα της παραπάνω περιοχής, που συντάχθηκε σε μία (1) πινακίδα με κλίμακα 1:500 από τον Τοπογράφο Μηχανικό Γεωργ. Π. Θεοδοσόπουλο, το οποίο ελέγχθηκε για την ακρίβεια της αποτύπωσης τις 15.12.2003 από τον Δ. Ξυγκόγιαννη, Τοπογράφο - Μηχανικό ΤΕ της Τ.Υ.Δ.Κ. Ν. Ευβοίας και θεωρήθηκε την ίδια ημερομηνία από τον Αν. Γιαννόπουλο, Προϊστάμενο της Τ.Υ.Δ.Κ. Ν. Ευβοίας, όπως ορίζουν οι διατάξεις του άρθρου 4 παρ. 2 του Ν. 2971/2001 και συνοδεύει την έκθεση τηςπροαναφερόμενης επιτροπής.

7. Το υπ' αριθμ. Φ.544.5/493/04/Σ. 643/17.5.2004 έγγραφο του Γενικού Επιτελείου Ναυτικού το οποίο συμφωνεί με τα όρια αιγιαλού και παραλίας όπως καθορίσθηκαν στην από 2.3.2004 έκθεση της αρμόδιας Επιτροπής.

8. Το υπ' αριθμ. Φ. 121/2002/26.11.2004 έγγραφο της Κτηματικής Υπηρεσίας Ν. Ευβοίας, αποφασίζει:

Επικυρώνει την από 2.3.2004 έκθεση της κατά το άρθρο 3 του Ν. 2971/2001 αρμόδιας Επιτροπής καθορισμού των ορίων αιγιαλού και παραλίας στην θέση «Μονογάι», Γιάλτρων, Δήμου Αιδηψού, Ν. Ευβοίας και το από Νοεμβρίου 2003 κτηματολογικό - υψομετρικό διάγραμμα της παραπάνω περιοχής, που συντάχθηκε σε μία (1) πινακίδα με κλίμακα 1:500 από τον Τοπογράφο Μηχανικό Γεωργ. Π. Θεοδοσόπουλο, ελέγχθηκε για την ακρίβεια της αποτύπωσης τις 15.12.2003 από τον Δ. Ξυγκόγιαννη, Πολιτικό Μηχανικό ΤΕ της Τ.Υ.Δ.Κ. Ν. Ευβοίας και θεωρήθηκε την ίδια ημερομηνία από τον Αν. Γιαννόπουλο, Προϊστάμενο της Τ.Υ.Δ.Κ. Ν. Ευβοίας, όπως ορίζουν οι διατάξεις του άρθρου 4 παρ. 2 του Ν. 2971/2001.

Στο παραπάνω τοπογραφικό διάγραμμα, καθορίστηκε η οριογραμμή του αιγιαλού με κόκκινη συνεχή πολυγωνική γραμμή, με στοιχεία (1, 2, ..., 13, 14) της οποίας οι κορυφές εξασφαλίζονται με τις συντεταγμένες τους στο Κρατικό Τριγωνομετρικό Δίκτυο.

Η οριογραμμή της παραλίας καθορίσθηκε για την εξυπηρέτηση των σκοπών του άρθρου 1 παρ. 2 του Ν. 2971/2001 με κίτρινη συνεχή πολυγωνική γραμμή, με στοιχεία (1΄, 2΄, ...13΄, 14΄) της οποίας οι κορυφές εξασφαλίζονται με τις συντεταγμένες τους στο Κρατικό Τριγωνομετρικό Δίκτυο.

Δεν υφίσταται παλαιός αιγιαλός. Δεν εξαιρούνται οι κατασκευές (περιφράξεις, κτίσμα) που βρίσκονται στη ζώνη παραλίας.

Η απόφαση αυτή μαζί με την έκθεση της Επιτροπής και το τοπογραφικό διάγραμμα, να δημοσιευθεί στην Εφημερίδα της Κυβερνήσεως.

Λαμία, 20 Δεκεμβρίου 2004

Ο Γενικός Γραμματέας Περιφέρειας
ΚΩΝΣΤΑΝΤΙΝΟΣ ΕΞΑΡΧΟΣ

ΕΚΘΕΣΗ ΕΠΙΤΡΟΠΗΣ ΚΑΘΟΡΙΣΜΟΥ ΟΡΙΩΝ ΑΙΓΙΑΛΟΥ ΠΑΡΑΛΙΑΣ

Για τον καθορισμό το πρώτον των ορίων αιγιαλού - παραλίας στη θέση «Μονογάι», Γιάλτρων, Δήμου Αιδηψού, Ν. Ευβοίας.

Στο Μονογάι, Γιάλτρων, σήμερα 2.3.2003, ημέρα Τρίτη, οι υπογραφόμενοι:

1) Αθηνά Μπούρικα, τοπ/φος μηχ/κός ΠΕ/Α, αναπλ/τρια Προϊσταμένης Κτηματικής Υπηρεσίας Ν. Ευβοίας, σαν Πρόεδρος, (κωλυομένου του τακτικού μέλους)

2) Δημήτριος Προκάκης, τοπογράφος μηχανικός ΠΕ/Δ, υπάλληλος Κτηματικής Υπηρεσίας Ν. Ευβοίας, σαν μέλος,

3) Γεώργιος Κυριάκου, ανθ/ρχος Λ.Σ., Λιμενάρχης Λ.Χ. Αιδηψού, σαν μέλος,

4) Χαράλαμπος Σκούντζος, τοπ/φος μηχ/κός ΠΕ/Α, αναπλ/της Δ/ντή Χ.Ο.Π., Νομ/κής Αυτ/σης Εύβοιας, σαν μέλος, (κωλυομένου του τακτικού μέλους).

5) (Ο Δ/ντής ΠΕ.ΧΩ. Στ. Ελλάδας, που αποτελεί το 5ο μέλος δεν προσήλθε) που αποτελούμε την Επιτροπή καθορισμού ορίων αιγιαλού - παραλίας, η σύνθεση της οποίας καθορίστηκε βάσει των διατάξεων του άρθρου 3 του Ν. 2971/2001 «περί αιγιαλού - παραλίας και άλλες διατάξεις» και με την αριθμ. 1237/9.5.2002 Απόφαση του Προϊσταμένου της Οικονομικής Επιθεώρησης Στερεάς Ελλάδας του Υπουργείου Οικονομικών, που συγκλήθηκε με την αριθμ. Φ121/2453πε/26.2.2004 πρόσκληση του Προέδρου της, μεταβήκαμε επί τόπου στην περιοχή που προαναφέραμε την 2.3.2004.

Αφού λάβαμε υπόψη:

1. Το υπ' αριθμ. 3359/15.12.2003 έγγραφο ΤΥΔΚ Ν. Ευβοίας, με το οποίο διαβιβάζεται θεωρημένο διάγραμμα και ζητείται ο καθορισμός των ορίων αιγιαλού - παραλίας στην πιο πάνω περιοχή, με ενδιαφερόμενο τον Ιωάννη Μαραβέλη.

2. Το από Νοεμβρίου 2003 τοπογραφικό διάγραμμα του

Τοπογράφου μηχανικού Γεωργίου Π. Θεοδοσόπουλου, με κλίμακα 1:500, σε μια (1) πινακίδα, που ελέγχθηκε για την ακρίβεια της αποτύπωσης στις 15.12.2003 από τον Δ. Ξυγκόγιαννη, πολ. μηχανικό ΤΕ της Τ.Υ.Δ.Κ. και θεωρήθηκε την ίδια ημερομηνία από τον Αν. Γιαννόπουλο πολιτικό μηχανικό ΠΕ, Προϊστάμενο ττκ Τ.Υ.Δ.Κ. Ν. Ευβοίας, όπως ορίζουν οι διατάξεις του άρθρου 4 παρ. 2 του Ν. 2971/2001.

3. Τις διατάξεις του Ν. 2971/2001 (ΦΕΚ 285/τ.Α΄/19.12.2001) «περί αιγιαλού - παραλίας».

4. Την από επιτόπιο μετάβαση σχηματισθείσα αντίληψη για το πλάτος της βρεχόμενης ζώνης της ξηράς και άλλα συναφή στοιχεία, τα οποία προβλέπονται από το άρθρο 9 του Ν. 2971/2001 και ειδικότερα:

α) τη γεωμορφολογία του εδάφους:

i. η μορφολογία της ακτής συνίσταται από χαλαρά ιζήματα (άμμος), που έχουν προκύψει από την αποσάθρωση-διάβρωση των μητρικών πετρωμάτων της ακτής με εύρος που κυμαίνεται από 7,00 έως 25,00 μέτρα και υψόμετρα αυχένα που κυμαίνονται από 0,50 έως 0,80 μέτρα,

ii. της ακτής συνέχονται εκτάσεις πεδινές, με έδαφος γαιώδες και ημιβραχώδες, εκτός σχεδίου, αδόμητες με χρήση γεωργική (ελιές, αμπέλια), τουριστική και χέρσες,

iii. το φυσικό όριο βλάστησης, που διαχωρίζει την ακτή με τον όπισθεν αυτής χερσαίο χώρο, συνίσταται από θαμνώδη φυσική βλάστηση (συστάδες σχίνων) καθώς και δενδρώδη φυσική βλάστηση (πεύκα).

β) το γεγονός ότι στην περιοχή δεν εντοπίστηκαν παράκτιοι φυσικοί πόροι,

γ) ότι η περιοχή έχει νότιο προσανατολισμό και είναι εκτεθειμένη κυρίως σε νότιους ανέμους, πλην όμως η ανάβαση του χειμερίου κύματος ανακόπτεται λόγω της μορφολογίας του υποθαλάσσιου πυθμένα και της μορφολογίας της ακτής καθώς και του γεγονότος ότι πρόκειται για προστατευμένη περιοχή ευρισκόμενη εντός του υπήνεμου όρμου Γιάλτρων,

δ) το γεγονός ότι η μορφολογία του πυθμένα είναι αμμώδης με ήπιες κλίσεις και μικρά βάθη θάλασσας κοντά στην ακτή, με αποτέλεσμα η θραύση του κύματος και η εκτόνωση της ενέργειάς του να γίνεται σε μεγάλη απόσταση από την ακτογραμμή, σε συνδυασμό και με το μικρό ανάπτυγμα πελάγους.

ε) τη μη ύπαρξη τεχνικών έργων στην εξεταζόμενη περιοχή, πλην μιας προβλήτας σε παρακείμενη προς Δυσμάς θέση.

στ) τη μη ύπαρξη εγκεκριμένων χωροταξικών κατευθύνσεων και χρήσεων γης που επηρεάζουν την παράκτια ζώνη,

ζ) τη μη ύπαρξη καταγεγραμμένων δημοσίων κτημάτων,

η) το ότι δεν υφίσταται κτηματολόγιο.

θ) τη μη ύπαρξη ευπαθών οικοσυστημάτων και προστατευόμενων περιοχών.

5. Την υπ' αριθμ. 6654/17.4.1973 (ΦΕΚ 121 τ. Δ΄/1973) απόφαση Νομάρχη Εύβοιας, με την οποία έχουν επικυρωθεί τα όρια αιγιαλού - παραλίας στη θέση Γρεγολίμανο, Λιχάδας, που αποτελεί όμορο προς Δυσμάς καθορισμό του παρόντος, καθώς και το διάγραμμα που τη συνοδεύει με το οποίο έγινε η απαιτούμενη συναρμογή των κορυφών αιγιαλού - παραλίας.

6. Για τον καθορισμό της οριογραμμής παραλίας η Επιτροπή αφού έλαβε υπόψη τις διατάξεις των άρθρων 1 (παρ. 2), 2 (παρ. 3) και 7 (παρ. 1 και 5) του Ν. 2971/2001 και συνεκτιμώντας τα δεδομένα, ότι δηλαδή πρόκειται για αδόμητη περιοχή που διέπεται από τις εκτός σχεδίου πολεοδομικές διατάξεις, όπου κατά τους θερινούς μήνες παρουσιάζει έντονη συγκέντρωση λουομένων και γειτνιάζει με μεγάλη ξενοδοχειακή μονάδα ενώ υπάρχει δυνατότητα τουριστικής αξιοποίησης, πλην όμως σήμερα η πρόσβαση προς αυτήν επιτυγχάνεται με χωματόδρομους, προτείνει τη δημιουργία ζώνης παραλίας πλάτους δεκαπέντε (15) μέτρων, που θεωρείται απαραίτητη για την εξυπηρέτηση της επικοινωνίας της ξηράς με τη θάλασσα και αντίστροφα καθώς και για την εξυπηρέτηση άλλων κοινωφελών σκοπών (εκτέλεση έργων υποδομής, ανάπλασης κ.λπ.).

΄Υστερα από τα παραπάνω η Επιτροπή, αποφασίζει:

1) Καθορίζει επί του παραπάνω τοπογραφικού διαγράμματος:

α. Την οριογραμμή του αιγιαλού με κόκκινη συνεχή πολυγωνική γραμμή 1, 2 ...13, 14, της οποίας οι κορυφές εξασφαλίζονται με συντεταγμένες από το κρατικό τριγωνομετρικό δίκτυο.


β. Την οριογραμμή της παραλίας με κίτρινη συνεχή πολυγωνική γραμμή 1΄, 2΄ ...13΄, 14΄, της οποίας οι κορυφές εξασφαλίζονται με συντεταγμένες από το κρατικό τριγωνομετρικό δίκτυο. Η οριογραμμή παραλίας καθορίζεται κατά τρόπο που να απέχει παντού σταθερή απόσταση δεκαπέντε (15) μέτρων από την οριογραμμή του αιγιαλού, για να εξυπηρετηθούν οι σκοποί της παρ. 2 του άρθρου 1 και της παρ. 3 του άρθρου 2 του Ν. 2971/2001.

2) Αποφαίνεται ότι δεν υπάρχει παλαιός αιγιαλός.

3) Δεν εξαιρούνται οι κατασκευές (περιφράξεις, κτίσμα) που βρίσκονται στη ζώνη παραλίας.

Η Επιτροπή

ΑΘΗΝΑ ΜΠΟΥΡΙΚΑ
ΔΗΜΗΤΡΗΣ ΠΡΟΚΑΚΗΣ
ΓΕΩΡΓΙΟΣ ΚΥΡΙΑΚΟΥ
Χ. ΣΚΟΥΝΤΖΟΣ

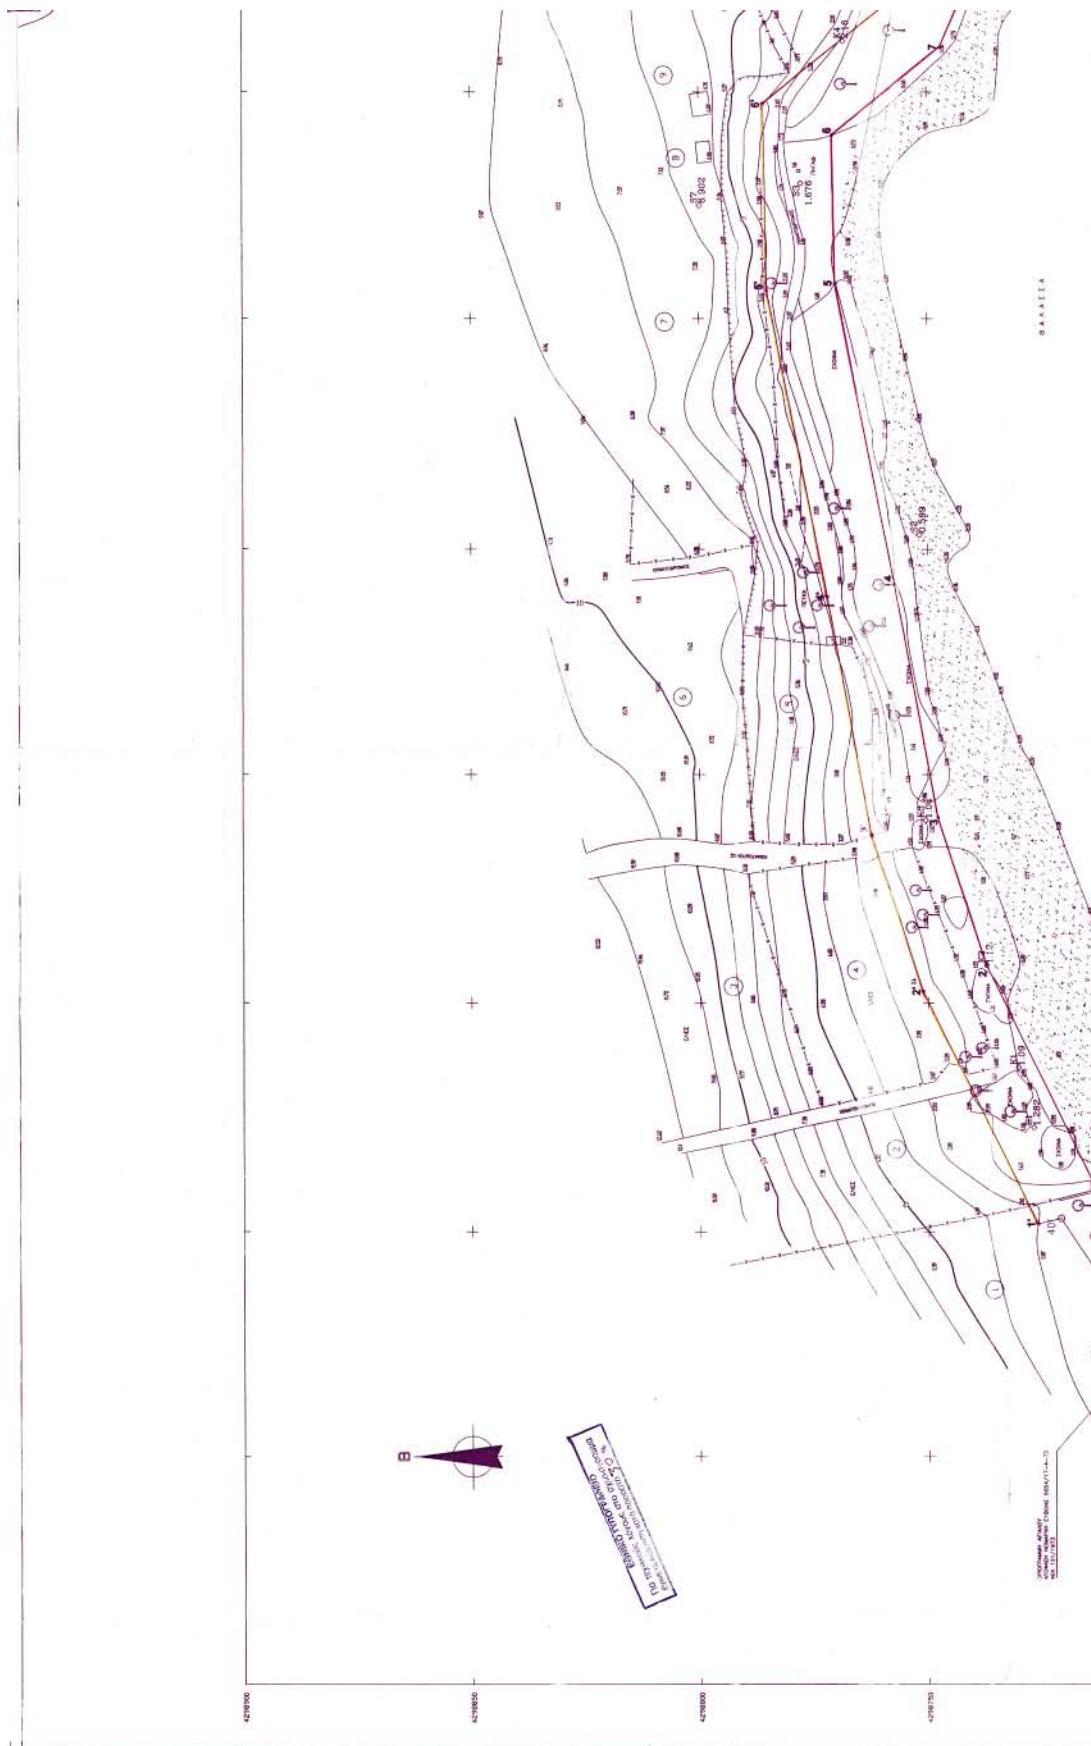


ΠΙΝΑΚΑΣ ΣΥΝΤΕΤΑΓΜΕΝΩΝ ΣΤΑΣΕΩΝ ΚΑΙ ΟΡΟΣΗΜΩΝ

Α/Α	Χ	Ψ	Η	ΠΑΡΑΤΗΡΗΣΕΙΣ
Σ1	408373.019	4298726.861	1.282	καλωνάκι Φ100 από οπλισμένο σκυρόδεμα
Σ2	408503.170	4298751.724	0.599	καρφί επί βράχου
Σ3	408579.928	4298777.627	1.676	καρφί επί beton
Σ4	408672.210	4298739.596	0.593	καρφί επί βράχου
Σ5	408694.513	4298765.019	3.071	καλωνάκι Φ100 από οπλισμένο σκυρόδεμα
Τ1	408348.290	4298668.000	1.300	καρφί επί beton στην προβλήτα
Τ2	408863.806	4298690.110	0.723	καρφί επί βράχου
Κ1	408386.109	4298730.186	1.087	καλωνάκι Φ100 από οπλισμένο σκυρόδεμα
Κ2	408408.261	4298737.201	1.124	καλωνάκι Φ100 από οπλισμένο σκυρόδεμα
Κ3	408439.878	4298750.462	1.035	καλωνάκι Φ100 από οπλισμένο σκυρόδεμα
Κ4	408611.328	4298768.352	2.162	καλωνάκι Φ100 από οπλισμένο σκυρόδεμα
Κ5	408856.027	4298722.862	2.840	καλωνάκι Φ100 από οπλισμένο σκυρόδεμα

ΚΤΗΜΑΤΟΛΟΓΙΚΟΣ ΠΙΝΑΚΑΣ

Αρ. ιδιοκτησίας	Ιδιοκτήτης
1	GLUB MEDITERANE
2	ΑΝΔΡΙΤΣΟΣ ΝΙΚΟΛΑΟΣ του ΕΜ.
3	ΜΠΑΛΤΟΥΚΑΣ Ν. και ΑΡΓΥΡΙΟΥ ΧΡ.
4	ΜΑΡΑΒΕΛΗΣ ΙΩΑΝΝΗΣ του ΚΩΝ/ΝΟΥ
5	ΚΟΡΤΕΣΗΣ ΑΘΑΝΑΣΙΟΣ
6	ΑΓΝΩΣΤΟΣ
7	ΦΡΑΓΚΟΣ ΣΠΥΡΟΣ
8	ΦΡΑΓΚΟΣ ΔΗΜΗΤΡΙΟΣ του ΝΙΚΟΛΑΟΥ
9	ΑΝΔΡΙΤΣΟΣ ΕΥΣΤΡΑΤΙΟΣ
10	ΒΟΡΗΣ ΠΑΝΑΓΙΩΤΗΣ και ΜΑΡΑΒΕΛΗΣ ΙΩΑΝΝΗΣ
11	ΒΟΡΗΣ ΣΤΑΜΑΤΗΣ
12	ΤΑΦΡΑΛΗΣ ΣΠΥΡΙΔΩΝ
13	ΒΡΥΝΙΩΤΗΣ ΕΥΘΥΜΙΟΣ
14	ΠΑΠΠΑΣ ΕΥΣΤΑΘΙΟΣ του Γ.
15	ΒΡΥΝΙΩΤΗΣ ΙΩΑΝΝΗΣ

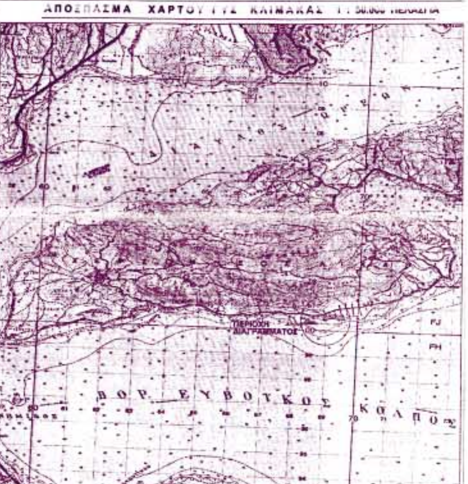

ΥΠΟΜΝΗΜΑ ΕΠΙΤΡΟΠΗΣ

1.- Το παρόν τοπογραφικό διάγραμμα συνοδεύει την από 09 Μαρτίου 2004 έκθεση της επιτροπής καθορισμού των ορίων αιγιαλού.

2.- Κόκκινη γραμμή 1-2-3-......-12-13-14 οριογραμμή αιγιαλού
Κίτρινη γραμμή 1'-2'-3'-......-12'-13'-14' οριογραμμή παραλίας

3.- Οι κορυφές της οριογραμμής του αιγιαλού εξασφαλίζονται με συντεταγμένες του Κρατικού τριγωνομετρικού δικτύου ως ο συνημμένος πίνακας.

4.- Η οριογραμμή της παραλίας χαράσσεται σε σταθερή απόσταση 15.00 μέτρων από την οριογραμμή του αιγιαλού, για να εξυπηρετηθούν οι σκοποί της παρ. 2 του άρθρου 1 και της παρ. 3 του άρθρου 2 του Νόμου 2971/01

5.- Η επιτροπή διεπίστωσε ότι δεν υφίσταται παλαιός αιγιαλός

Η ΕΠΙΤΡΟΠΗ

Ο πρόεδρος

1. (υπογραφή)

Τα μέλη

2. (υπογραφή) ΔΗΜΗΤΡΗΣ ΓΡΟΚΑΚΗΣ ΤΟΠΙΚΟΣ ΜΗΧΑΝΙΚΟΣ ΠΕΔ

3. (υπογραφή) ΚΥΡΙΑΚΟΥ Γεώργιος

4. (υπογραφή) Χ. ΣΙΜΙΝΤΖΟΣ - Τοπ. Μηχ. ΠΕ/Α'.

5.



4.- Η οριογραμμή της παραλίας χαράσσεται σε σταθερή απόσταση 15.00 μέτρων από την οριογραμμή του αιγιαλού, για να εξυπηρετηθούν οι σκοποί της παρ. 2 του άρθρου 1 και της παρ. 3 του άρθρου 2 του Νόμου 2971/01

5.- Η επιτροπή διαπιστώνει ότι δεν υφίσταται παλαιός αιγιαλός

Η ΕΠΙΤΡΟΠΗ

Ο πρόεδρος

1.

Τα μέλη

2. ΔΗΜΗΤΡΗΣ ΠΡΟΚΑΚΗΣ ΤΟΠ/ΦΟΣ ΜΗΧ/ΚΟΣ ΠΕ/Α

3. ΚΥΡΙΑΚΟΥ

4. Χ. ΣΙΜΥΝΤΖΟΣ - ΤΟΠ. ΜΗΧ. ΠΕ/Α'.

5.

ΤΟΠΟΓΡΑΦΙΚΟ ΔΙΑΓΡΑΜΜΑ ΚΑΘΟΡΙΣΜΟΥ ΟΡΙΩΝ ΑΙΓΙΑΛΟΥ ΚΑΙ ΠΑΡΑΛΙΑΣ

ΘΕΣΗ : "ΜΟΝΟΓΑΪ" περιοχή ΓΙΑΛΤΡΑ Δήμου ΛΟΥΤΡΑ ΑΙΔΗΨΟΥ

ΑΡΜΟΔΙΑ ΚΤΗΜΑΤΙΚΗ ΥΠΗΡΕΣΙΑ : ΕΥΒΟΙΑΣ

ΝΟΜΑΡΧΙΑ : ΕΥΒΟΙΑΣ

ΕΝΔΙΑΦΕΡΟΜΕΝΟΣ : ΜΑΡΑΒΕΛΗΣ ΙΩΑΝΝΗΣ του ΚΩΝ/ΝΟΥ

ΤΡΙΓΩΝΟΜΕΤΡΙΚΗ ΕΞΑΡΤΗΣΗ : Κρατικό Δίκτυο ΓΥΣ
Συντεταγμένες στο ΕΓΣΑ 87 σε εγκάρσια μερκατορική προβολή (UTM με λο=24°)
με συντελεστή κλίμακας = 0,999600 και ελλειψοειδές αναφοράς το GRS80
ΥΨΟΜΕΤΡΙΚΗ ΑΦΕΤΗΡΙΑ: Μέση στάθμη θάλασσας με εξάρτηση από το τριγ. δίκτυο ΓΥΣ
Ισοδιάσταση ισοϋψών: 1.00 μέτρο

ΑΡΙΘΜΟΣ ΣΧΕΔΙΟΥ : 1

ΚΛΙΜΑΚΑ : 1 : 500
ΝΟΕΜΒΡΙΟΣ 2003

ΕΛΕΓΧΘΗΚΕ και ΘΕΩΡΗΘΗΚΕ	Ο ΣΥΝΤΑΞΑΣ
	ΓΕΩΡΓΙΟΣ Π. ΘΕΟΔΟΣΟΠΟΥΛΟΣ ΑΓΡΟΝΟΜΟΣ - ΤΟΠ/ΦΟΣ ΜΗΧ/ΚΟΣ Ε.Μ.Π. ΜΕΛΟΣ Τ.Ε.Ε. ΑΡΙΘ. ΜΗΤΡΩΟΥ 81496 ΑΦΜ. 073132072 ΔΟΥ ΓΑΛΑΤΣΙΟΥ

ΣΥΝΤΕΤΑΓΜΕΝΕΣ ΚΟΡΥΦΩΝ ΑΙΓΙΑΛΟΥ

Α/ορ.	X	Y
1	408358.447	4298712.454
2	408408.261	4298737.201
3	408440.457	4298747.767
4	408492.343	4298757.192
5	408557.719	4298770.100
6	408590.423	4298770.729
7	408609.920	4298747.008
8	408623.065	4298741.470
9	408649.706	4298745.532
10	408696.208	4298736.964
11	408766.186	4298734.448
12	408821.959	4298724.314
13	408835.044	4298704.476
14	408860.563	4298695.661

ΣΥΝΤΕΤΑΓΜΕΝΕΣ ΚΟΡΥΦΩΝ ΠΑΡΑΛΙΑΣ

Α/ορ.	X	Y
1'	408351.774	4298725.888
2'	408402.556	4298751.116
3'	408436.760	4298762.341
4'	408489.550	4298771.930
5'	408556.109	4298785.072
6'	408597.398	4298785.865
7'	408619.156	4298759.394
8'	408624.988	4298756.936
9'	408649.943	4298760.741
10'	408697.845	4298751.915
11'	408767.805	4298749.400
12'	408830.949	4298737.926
13'	408844.759	4298716.990
14'	408865.460	4298709.839

ΕΘΝΙΚΟ ΤΥΠΟΓΡΑΦΕΙΟ

ΕΦΗΜΕΡΙΔΑ ΤΗΣ ΚΥΒΕΡΝΗΣΕΩΣ

ΚΑΠΟΔΙΣΤΡΙΟΥ 34 * ΑΘΗΝΑ 104 32 * FAX 210 52 21 004
ΗΛΕΚΤΡΟΝΙΚΗ ΔΙΕΥΘΥΝΣΗ: http: www.et.gr – e-mail: webmaster @ et.gr

Πληροφορίες Α.Ε. - Ε.Π.Ε. και λοιπών Φ.Ε.Κ.: 210 527 9000-4
Φωτοαντίγραφα παλαιών ΦΕΚ - ΒΙΒΛΙΟΘΗΚΗ - ΜΑΡΝΗ 8 - Τηλ. (210)8220885 - 8222924
Δωρεάν διάθεση τεύχους Προκηρύξεων ΑΣΕΠ αποκλειστικά από Μάρνη 8

ΠΕΡΙΦΕΡΕΙΑΚΑ ΓΡΑΦΕΙΑ ΠΩΛΗΣΗΣ Φ.Ε.Κ.

ΘΕΣΣΑΛΟΝΙΚΗ - Βασ. Όλγας 227	**(2310) 423 956**	**ΛΑΡΙΣΑ** - Διοικητήριο	**(2410) 597449**
ΠΕΙΡΑΙΑΣ - Ευριπίδου 63	**(210) 413 5228**	**ΚΕΡΚΥΡΑ** - Σαμαρά 13	**(26610) 89 127**
ΠΑΤΡΑ - Κορίνθου 327	**(2610) 638 109**		**(26610) 89 105**
	(2610) 638 110	**ΗΡΑΚΛΕΙΟ** - Πλ. Ελευθερίας 1	**(2810) 396 409**
ΙΩΑΝΝΙΝΑ - Διοικητήριο	**(26510) 87215**	**ΛΕΣΒΟΣ** - Πλ.Κωνσταντινουπόλεως	**(22510) 46 888**
ΚΟΜΟΤΗΝΗ - Δημοκρατίας 1	**(25310) 22 858**		**(22510) 47 533**

ΤΙΜΗ ΠΩΛΗΣΗΣ ΦΥΛΛΩΝ ΕΦΗΜΕΡΙΔΟΣ ΤΗΣ ΚΥΒΕΡΝΗΣΕΩΣ

Σε έντυπη μορφή:
- Για τα ΦΕΚ από 1 μέχρι 16 σελίδες σε 1 euro, προσαυξανόμενη κατά 0,20 euro για κάθε επιπλέον οκτασέλιδο ή μέρος αυτού.
- Για τα φωτοαντίγραφα ΦΕΚ σε 0,15 euro ανά σελίδα.

Σε μορφή CD:

Τεύχος	Περίοδος	EURO	Τεύχος	Περίοδος	EURO
Α΄	Ετήσιο	150	Αναπτυξιακών Πράξεων	Ετήσιο	50
Α	3μηνιαίο	40	Ν.Π.Δ.Δ.	Ετήσιο	50
Α΄	Μηνιαίο	15	Παράρτημα	Ετήσιο	50
Β'	Ετήσιο	300	Εμπορικής και Βιομηχανικής Ιδιοκτησίας	Ετήσιο	100
Β΄	3μηνιαίο	80	Ανωτάτου Ειδικού Δικαστηρίου	Ετήσιο	5
Β΄	Μηνιαίο	30	Διακηρύξεων Δημοσίων Συμβάσεων	Ετήσιο	200
Γ	Ετήσιο	50	Διακηρύξεων Δημοσίων Συμβάσεων	Εβδομαδιαίο	5
Δ΄	Ετήσιο	220	Α.Ε. & Ε.Π.Ε	Μηνιαίο	100
Δ΄	3μηνιαίο	60			

- Η τιμή πώλησης μεμονωμένων Φ.Ε.Κ. ειδικού ενδιαφέροντος σε μορφή cd-rom και μέχρι 100 σελίδες σε 5 euro προσαυξανόμενη κατά 1 euro ανά 50 σελίδες.
- Η τιμή πώλησης σε μορφή cd- rom δημοσιευμάτων μιας εταιρείας στο τεύχος Α.Ε. και Ε.Π.Ε. σε 5 euro ανά έτος.

Τα παραπάνω cd-rom διατίθονται ύστερα από σχετική παραγγελία και αφορούν Φ.Ε.Κ. που έχουν δημοσιευθεί μετά από το έτος1994.

ΠΑΡΑΓΓΕΛΙΑ ΚΑΙ ΑΠΟΣΤΟΛΗ Φ.Ε.Κ. : τηλεφωνικά : 210- 9472555, fax :210- 9472556 internet : http://www.et.gr .

ΕΤΗΣΙΕΣ ΣΥΝΔΡΟΜΕΣ Φ.Ε.Κ.

	Σε έντυπη μορφή	Από το Internet
Α΄ (Νόμοι, Π.Δ., Συμβάσεις κτλ.)	225 €	190 €
Β΄ (Υπουργικές αποφάσεις κτλ.)	320 €	225 €
Γ΄ (Διορισμοί, απολύσεις κτλ. Δημ. Υπαλλήλων)	65 €	ΔΩΡΕΑΝ
Δ΄ (Απαλλοτριώσεις, πολεοδομία κτλ.)	320 €	160 €
Αναπτυξιακών Πράξεων και Συμβάσεων (Τ.Α.Π.Σ.)	160 €	95 €
Ν.Π.Δ.Δ. (Διορισμοί κτλ. προσωπικού Ν.Π.Δ.Δ.)	65 €	ΔΩΡΕΑΝ
Παράρτημα (Προκηρύξεις θέσεων ΔΕΠ κτλ.)	33 €	ΔΩΡΕΑΝ
Δελτίο Εμπορικής και Βιομ/κής Ιδιοκτησίας (Δ.Ε.Β.Ι.)	65 €	33 €
Ανωτάτου Ειδικού Δικαστηρίου (Α.Ε.Δ.)	10 €	ΔΩΡΕΑΝ
Ανωνύμων Εταιρειών & Ε.Π.Ε.	2.250 €	645 €
Διακηρύξεων Δημοσίων Συμβάσεων (Δ.Δ.Σ.)	225 €	95 €
Πρώτο (Α΄), Δεύτερο (Β΄) και Τέταρτο (Δ΄)	–	450 €

Για την παροχή δικαιώματος ηλεκτρονικής πρόσβασης σε Φ.Ε.Κ. προηγούμενων ετών, η τιμή προσαυξάνεται πέραν του ποσού της ετήσιας συνδρομής έτους 2004, κατά 25 euro ανά έτος παλαιότητας και ανά τεύχος.

* Οι συνδρομές του εσωτερικού προπληρώνονται στις ΔΟΥ (το ποσό συνδρομής καταβάλλεται στον κωδικό αριθμό εσόδων ΚΑΕ 2531 και το ποσό υπέρ ΤΑΠΕΤ (5% του ποσού της συνδρομής) στον κωδικό αριθμό εσόδων ΚΑΕ 3512).Το πρωτότυπο αποδεικτικό είσπραξης (διπλότυπο) θα πρέπει να αποστέλλεται ή να κατατίθεται στην αρμόδια Υπηρεσία του Εθνικού Τυπογραφείου.
* Η πληρωμή του υπέρ ΤΑΠΕΤ ποσοστού που αντιστοιχεί σε συνδρομές, εισπράττεται και από τις ΔΟΥ.
* Οι συνδρομητές του εξωτερικού έχουν τη δυνατότητα λήψης των δημοσιευμάτων μέσω internet, με την καταβολή των αντίστοιχων ποσών συνδρομής και ΤΑΠΕΤ .
* Οι Νομαρχιακές Αυτοδιοικήσεις, οι Δήμοι, οι Κοινότητες ως και οι επιχειρήσεις αυτών πληρώνουν το μισό χρηματικό ποσό της συνδρομής και ολόκληρο το ποσό υπέρ του ΤΑΠΕΤ.
* Η συνδρομή ισχύει για ένα ημερολογιακό έτος. Δεν εγγράφονται συνδρομητές για μικρότερο χρονικό διάστημα.
* Η εγγραφή ή ανανέωση της συνδρομής πραγματοποιείται το αργότερο μέχρι την 31ην Δεκεμβρίου κάθε έτους.
* Αντίγραφα διπλοτύπων, ταχυδρομικές επιταγές και χρηματικά γράμματα δεν γίνονται δεκτά.

Οι υπηρεσίες εξυπηρέτησης των πολιτών λειτουργούν καθημερινά από 08.00΄ έως 13.00΄

ΑΠΟ ΤΟ ΕΘΝΙΚΟ ΤΥΠΟΓΡΑΦΕΙΟ